


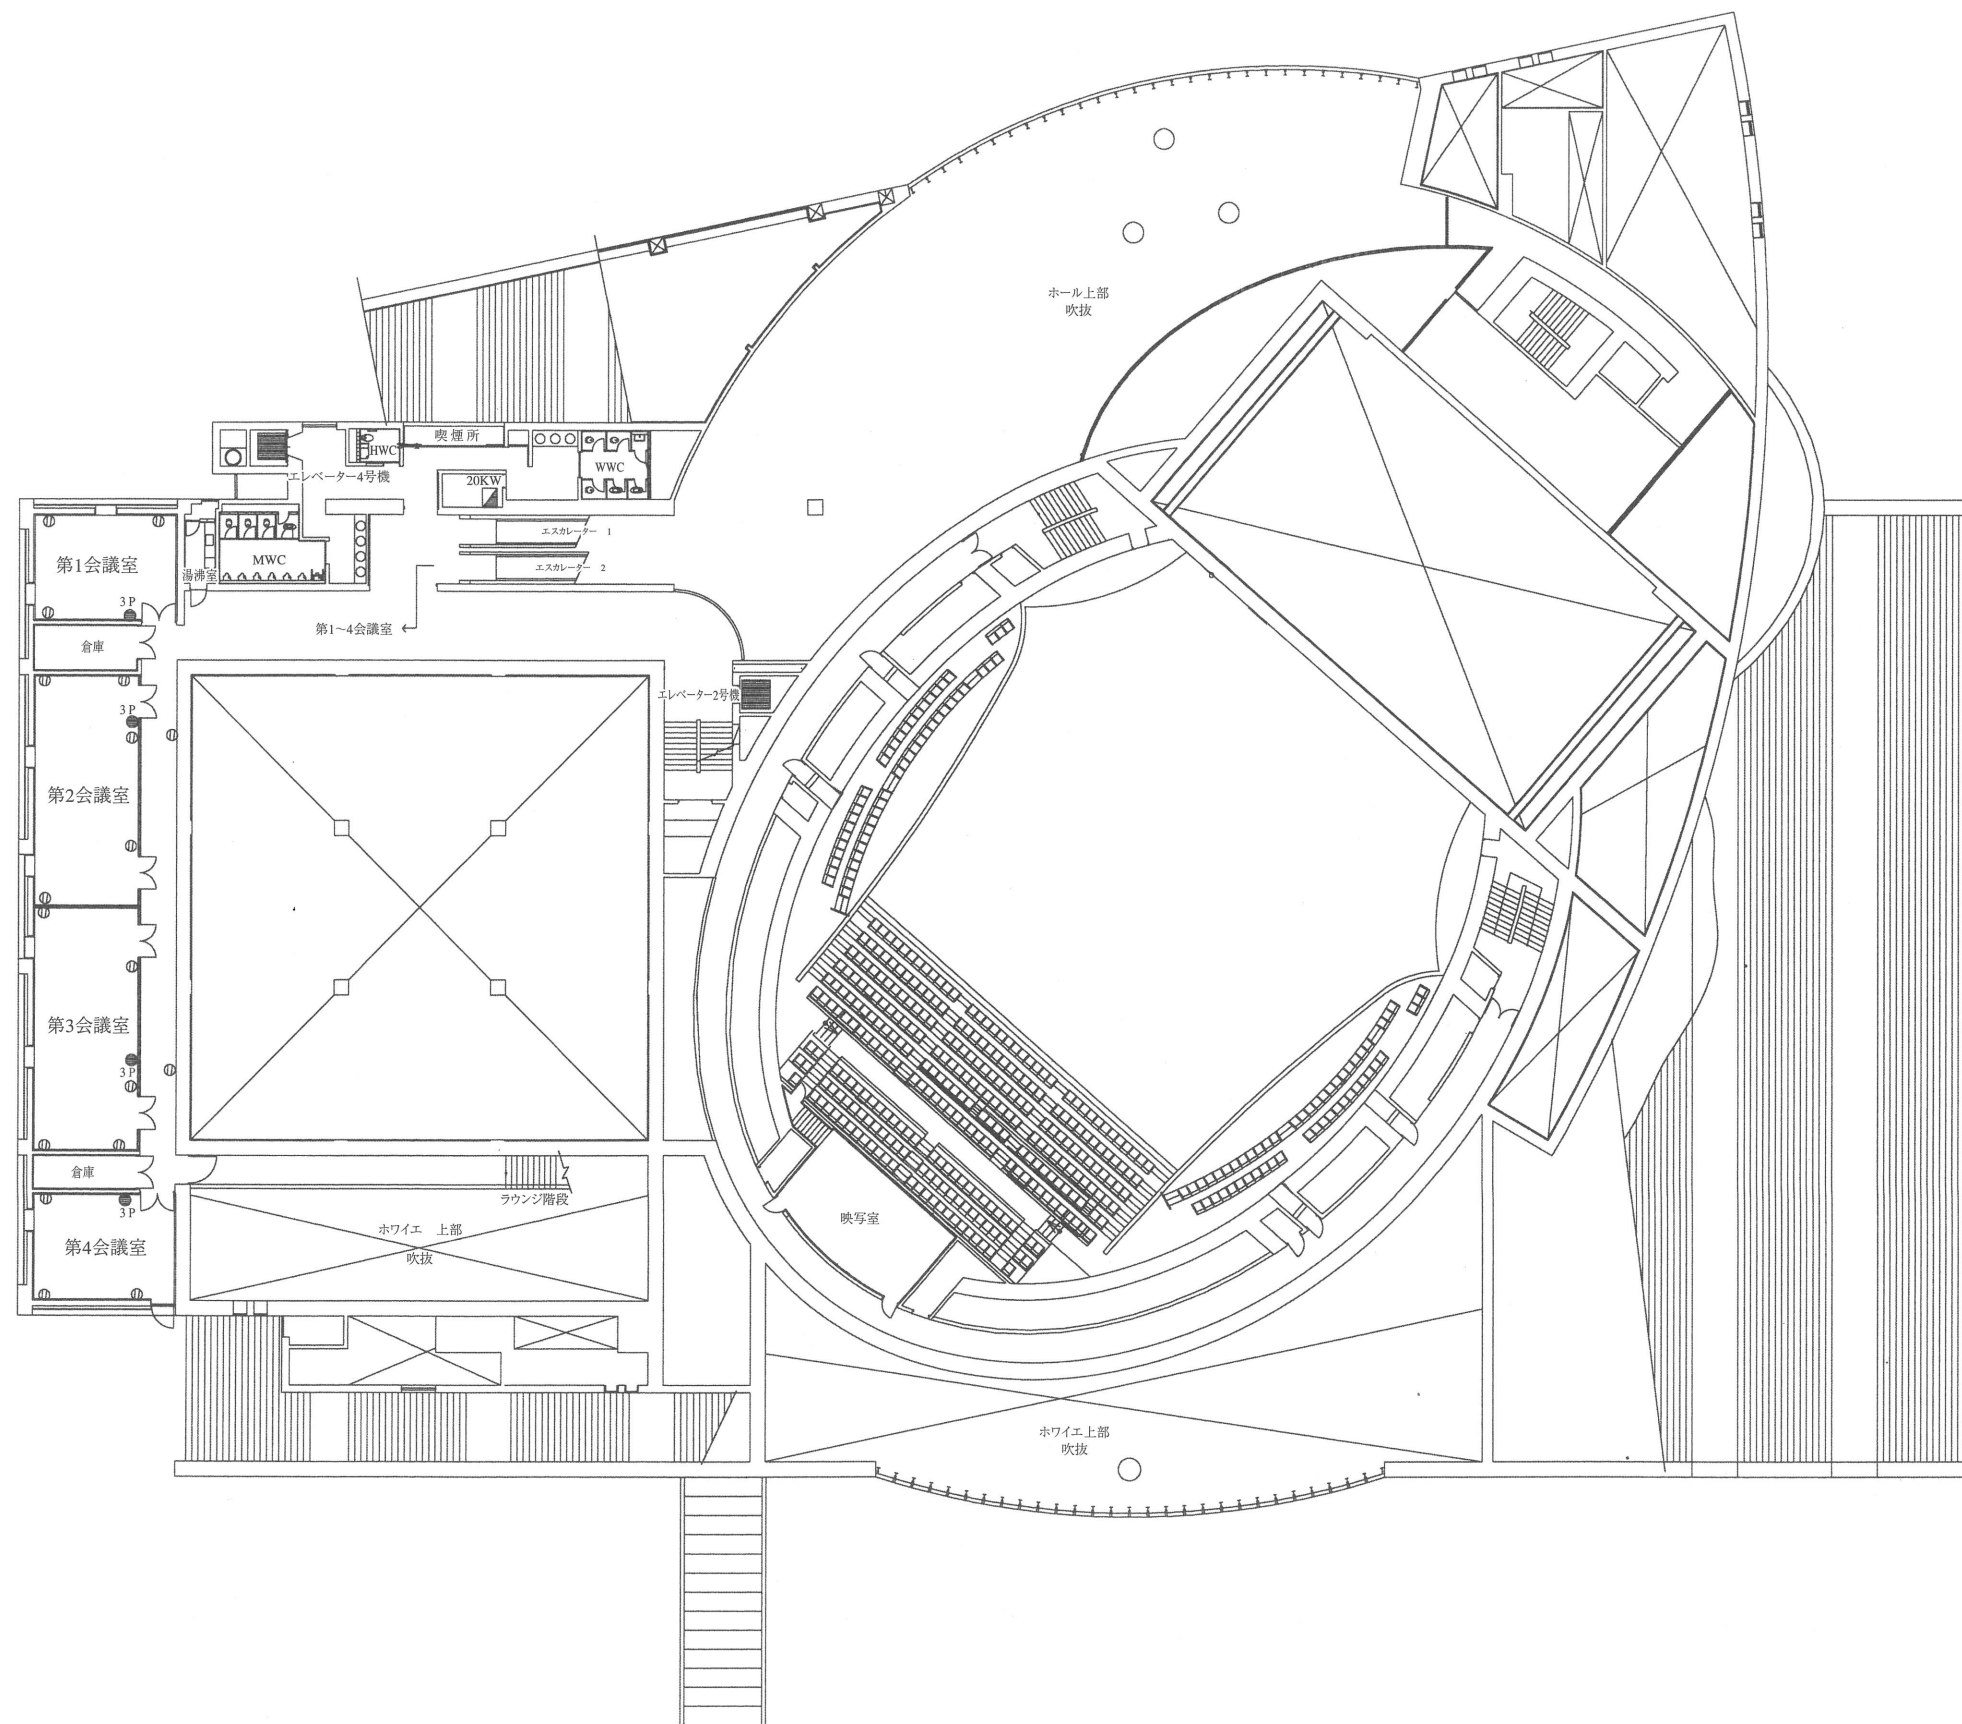

3F (1/400)

- 臨時電話回線
- ① コンセント