


# ブリッジ断面イメージ図

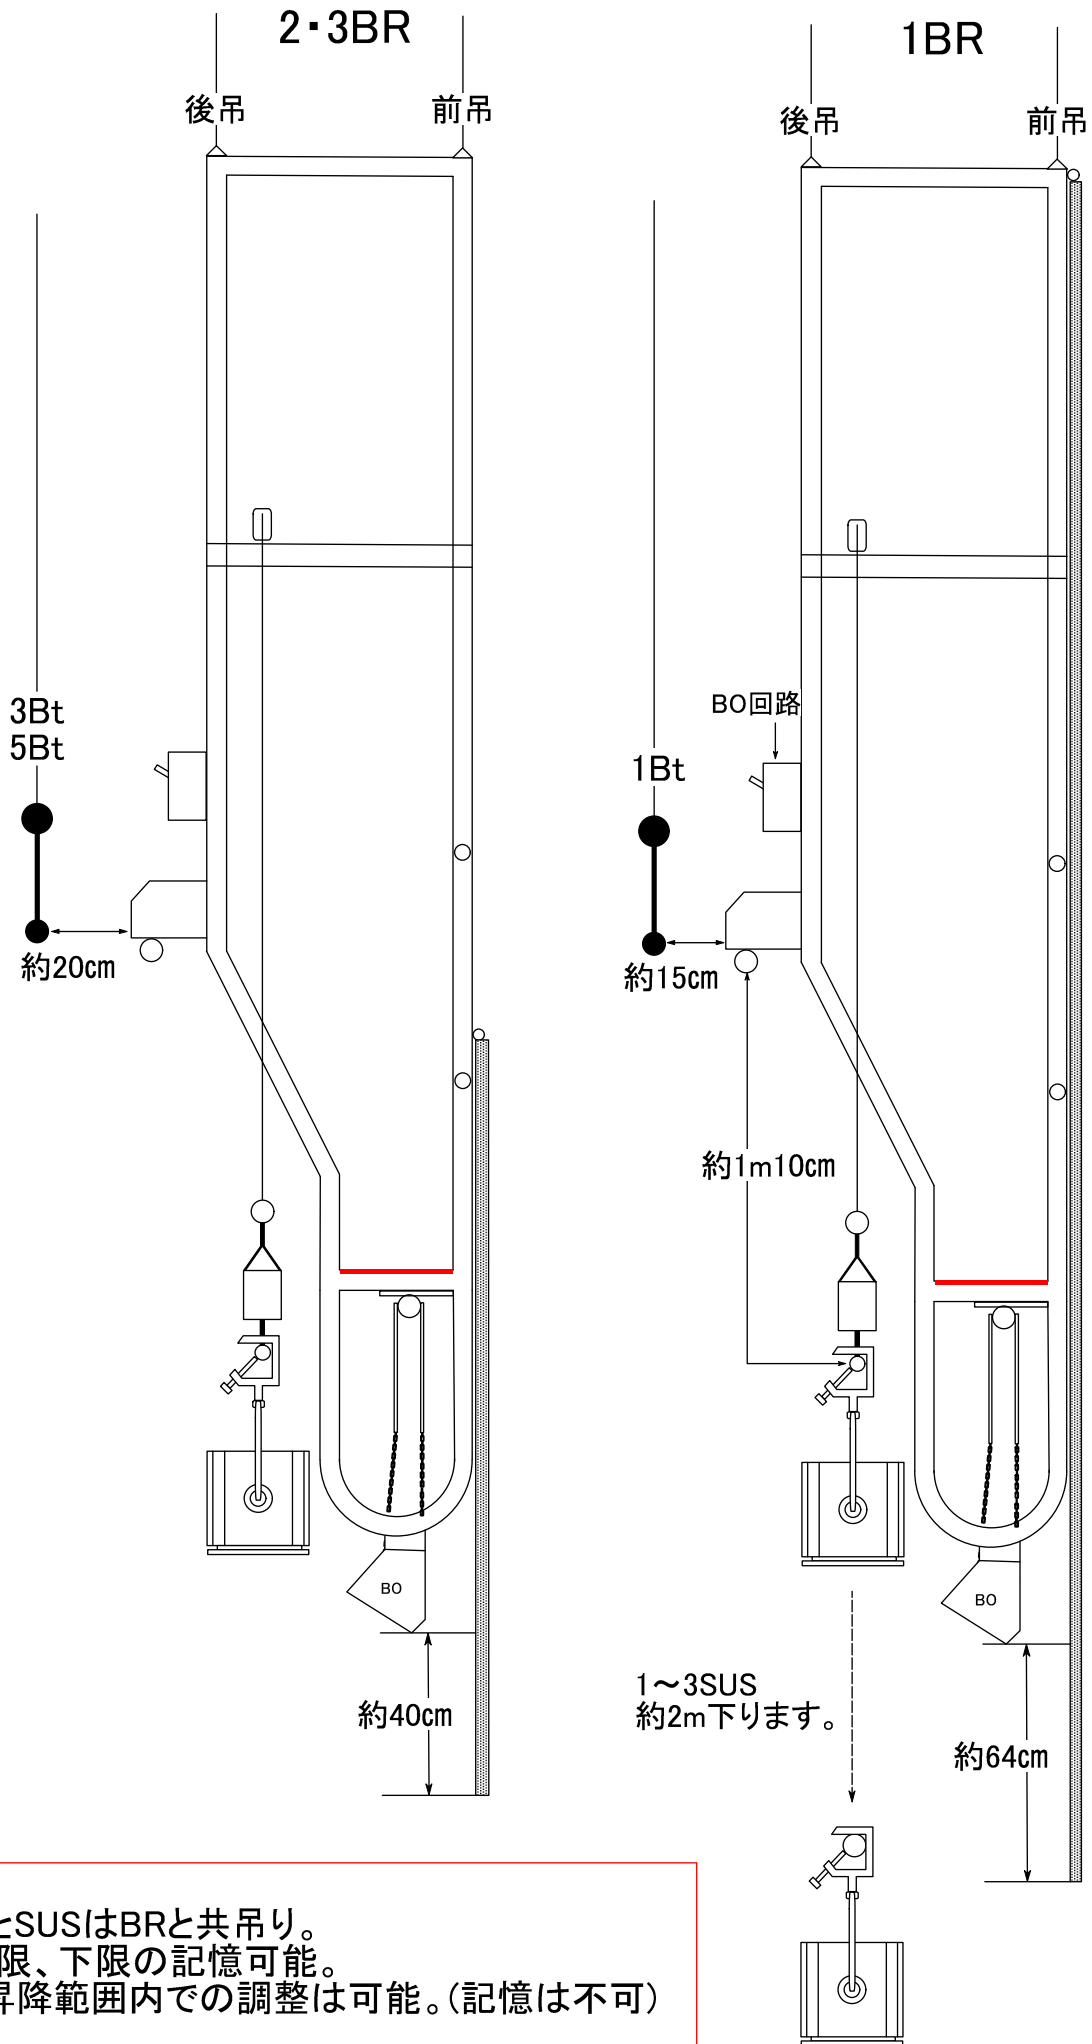

- ・文字幕とSUSはBRと共吊り。
- ・BRは上限、下限の記憶可能。
- ・SUSは昇降範囲内での調整は可能。(記憶は不可)