



長良川国際会議場メインホール舞台吊物機構断面図

36	35	34	33	32	31	30	29	28	27	26	25	24	23	22	21	20	19	18	17	16	15	14	13	12	11	10	9	8	7	6	5	4	3	2	1										
ホリゾン幕(後吊)	ホリゾン幕(前吊)	大黒幕	バトンII	バトンI	ホリゾンライト	袖幕2	一文字幕7	バトン9	バトン8	サスペンションライト4	バトン7	袖幕1	一文字幕6	バトン5	バトン4	バトン3	バトン2	バトン1	一文字幕2	引割幕2	スクリーン枠	ライトブリッジ2(前吊)	ライトブリッジ2(後吊)	バトン3	バトン4	一文字幕4	引割幕3	ライトブリッジ3(前吊)	ライトブリッジ3(後吊)	バトン5	バトン6	一文字幕6	袖幕1	バトン7	サスペンションライト4	バトン8	バトン9	一文字幕7	袖幕2	ホリゾンライト	バトンI	バトンII	大黒幕	ホリゾン幕(前吊)	ホリゾン幕(後吊)

1	2	3	4	5	6	7	8	9
天井開閉(1)	天井開閉(2)	客席ライト(1)	客席ライト(2)	客席ライト(3)	天井開閉(3)	客席ライト(1)	客席ライト(2)	客席ライト(3)

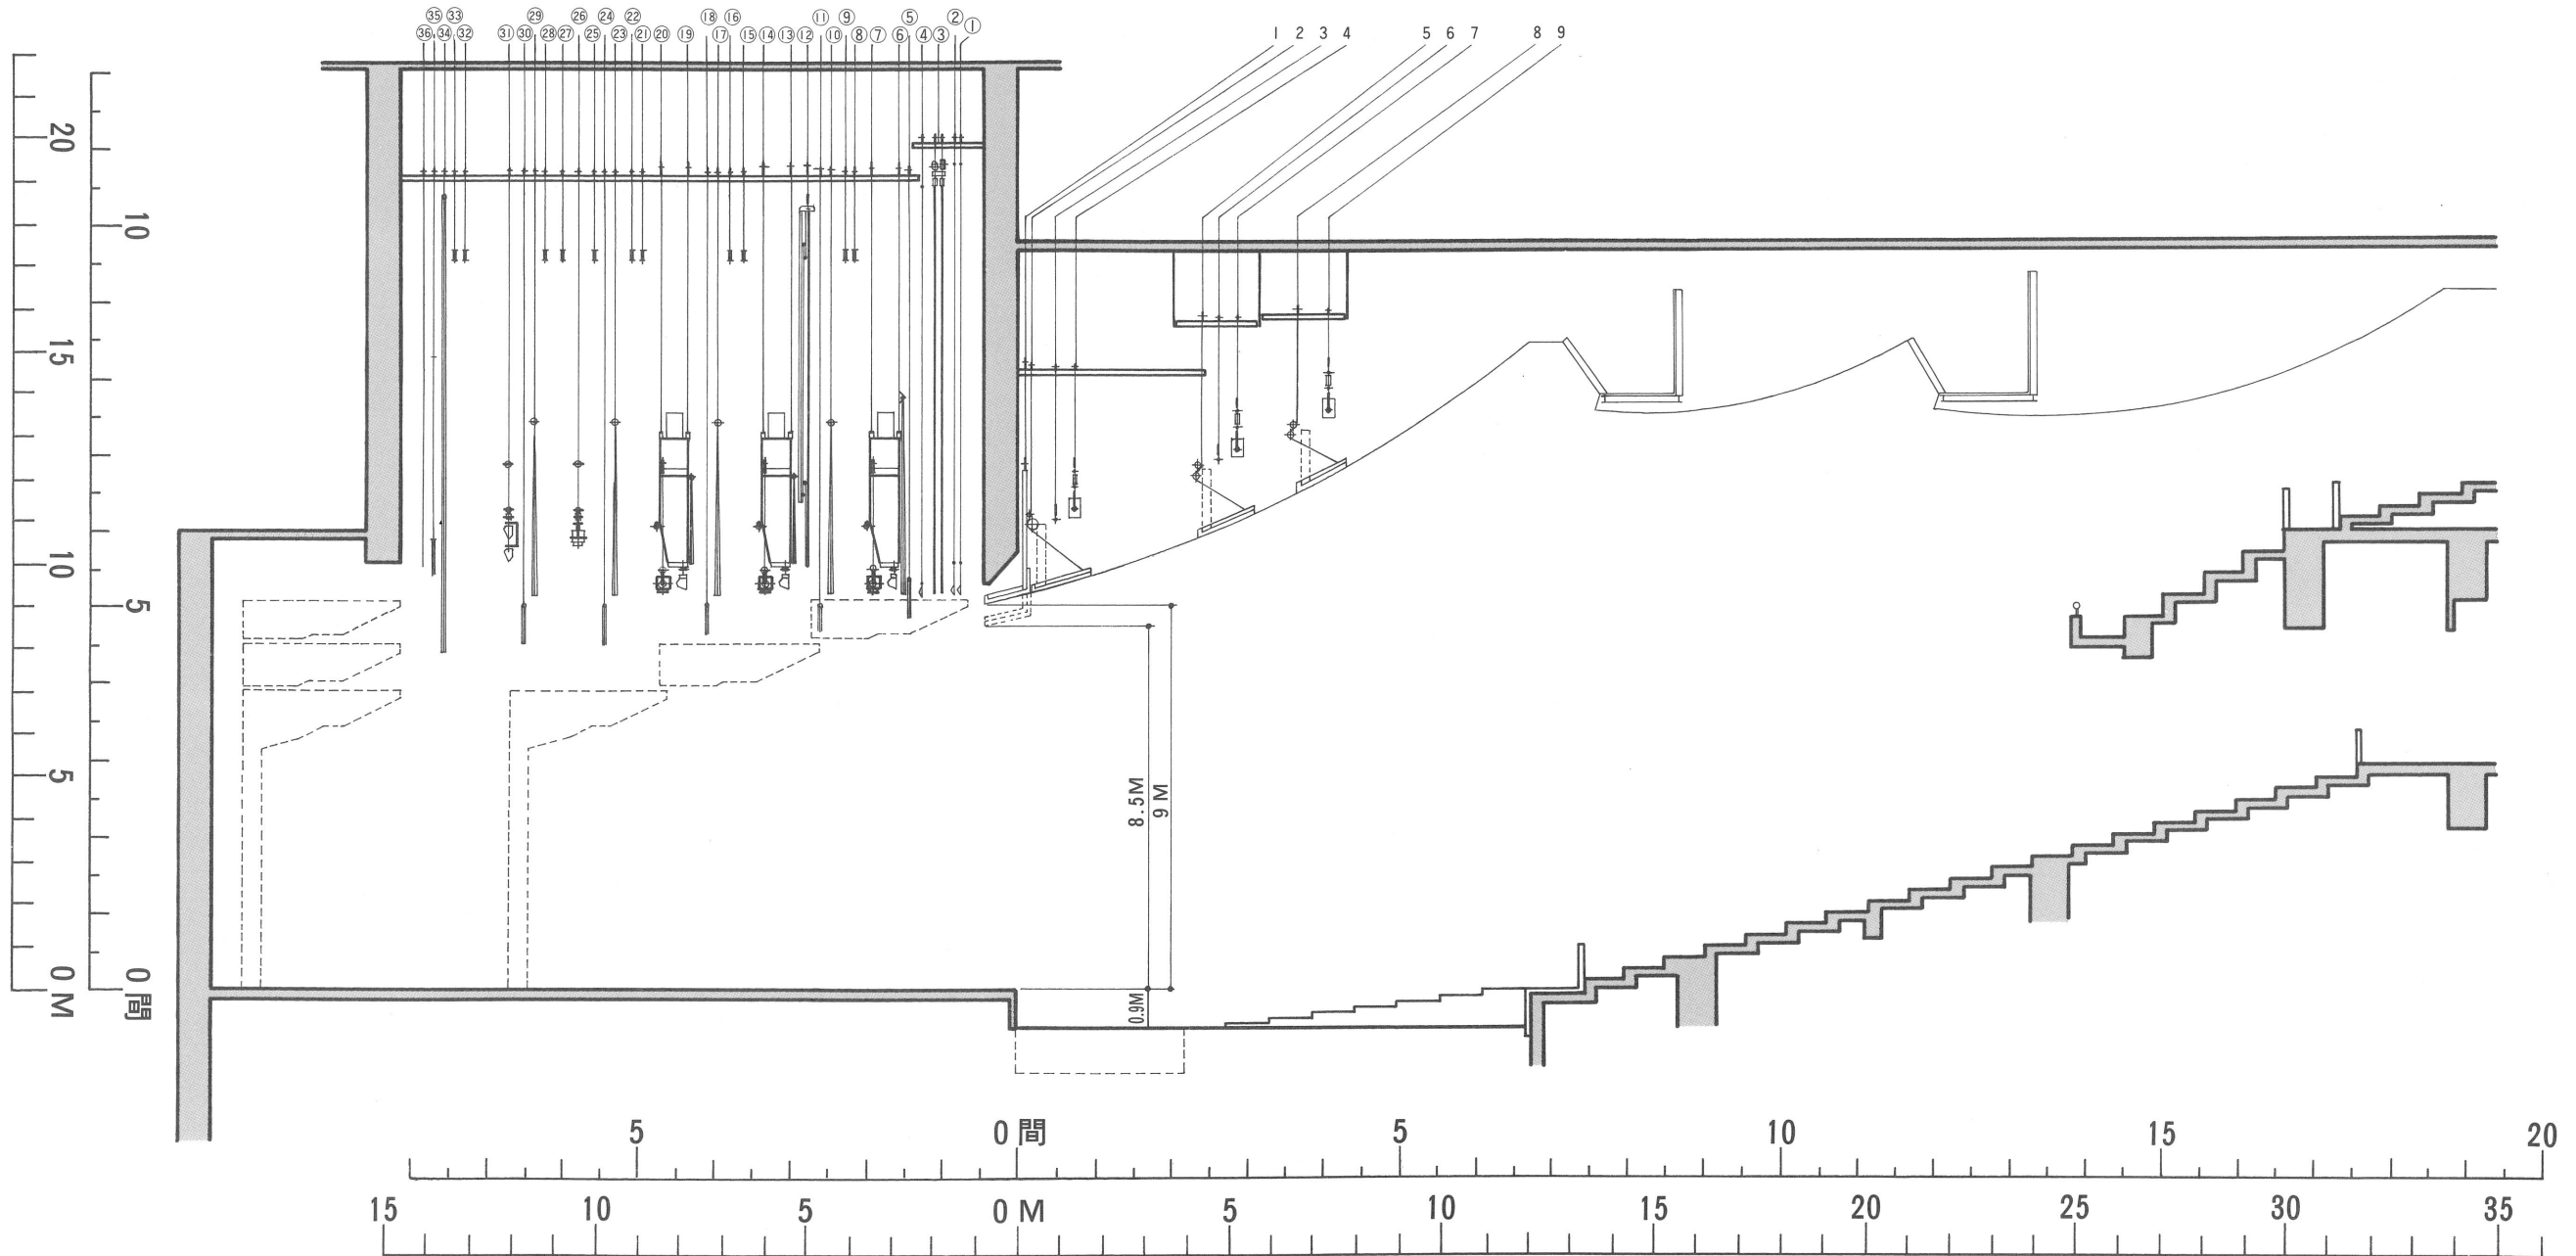

ブリッジ断面イメージ図

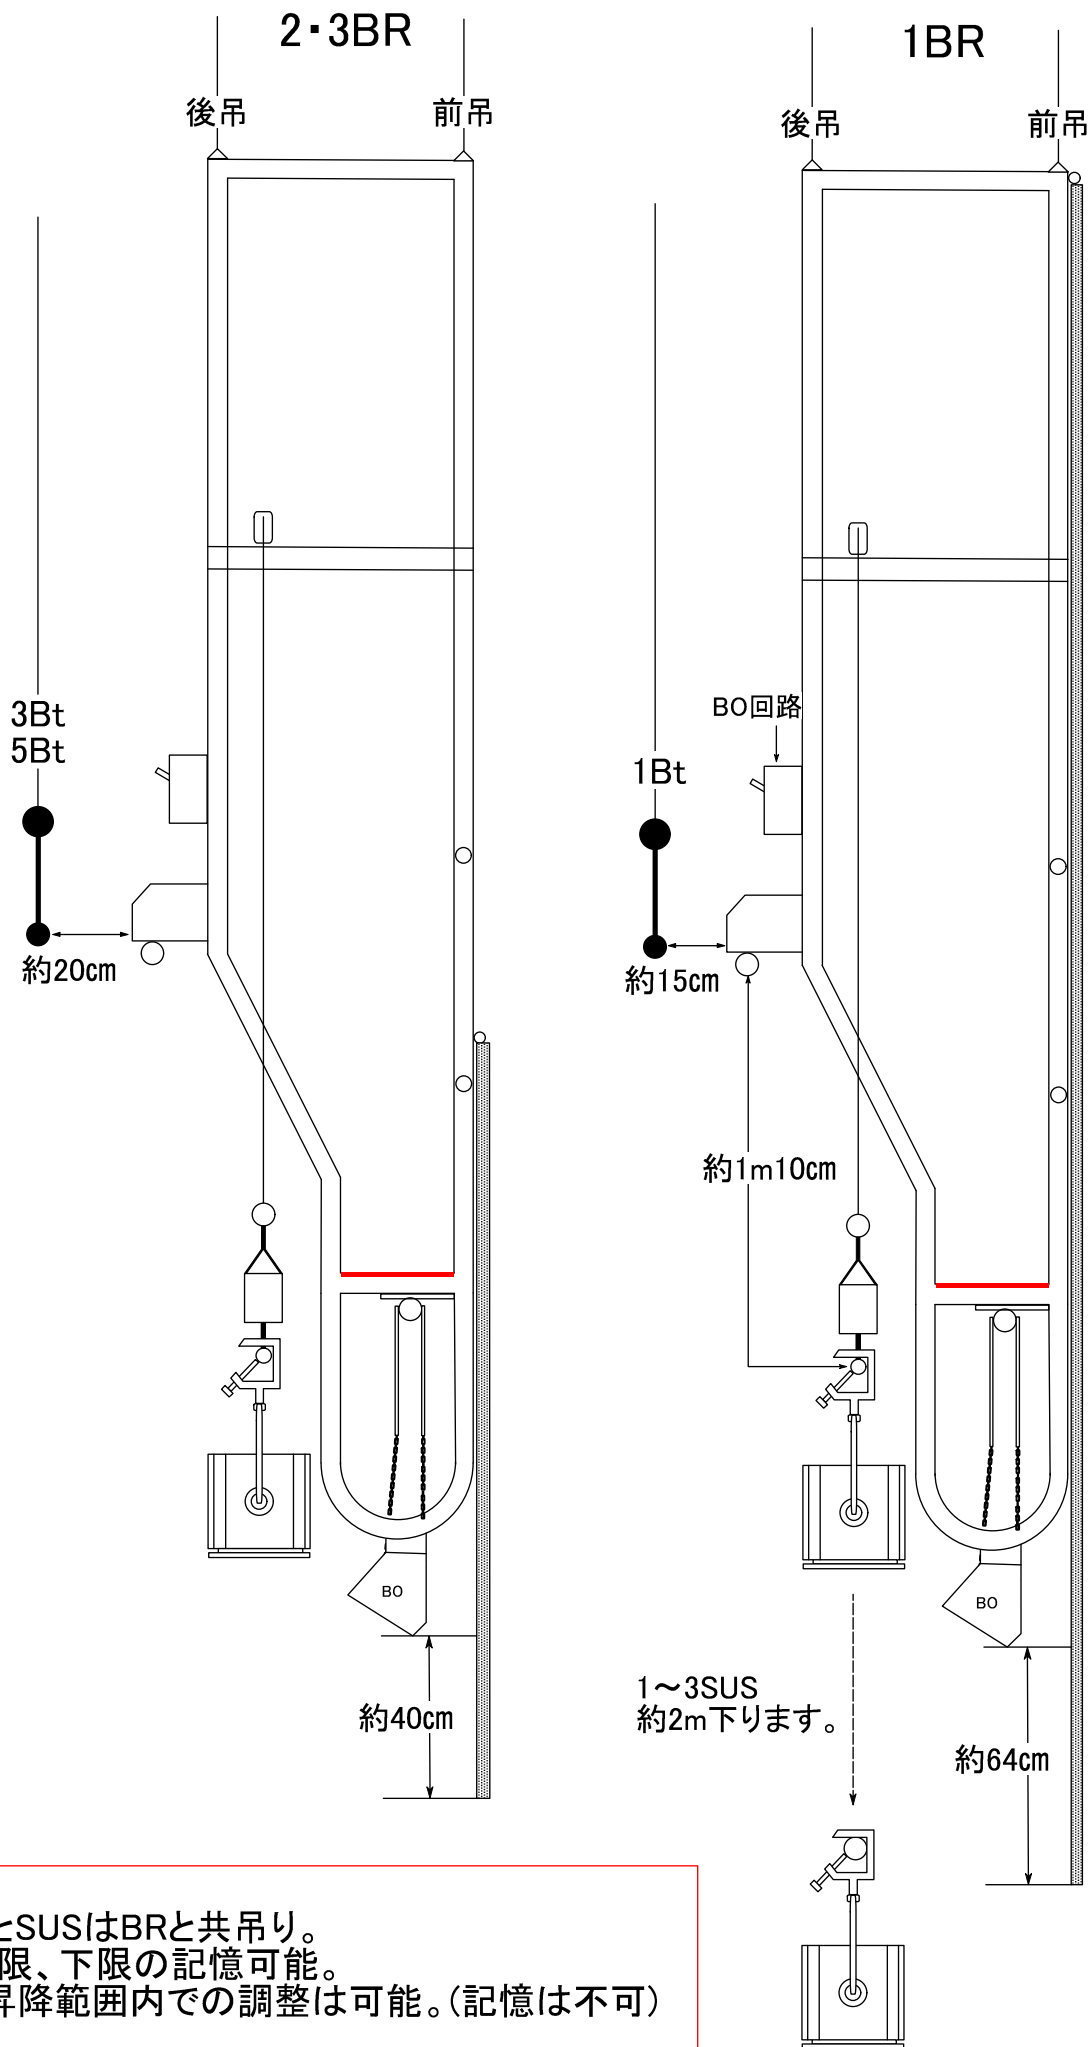

- ・文字幕とSUSはBRと共吊り。
- ・BRは上限、下限の記憶可能。
- ・SUSは昇降範囲内での調整は可能。(記憶は不可)