

■メインホール 2階客席図

394席 (バルコニー席L49席R49席 正面296席)

舞 台 STAGE

(間口18~20m 奥行14.5m 高さ8.5~9m)


メインホール (R3.12月以降)

1階 645席 (車いす席含まず)

2階 197席

1階+2階=842席 (車いす席含まず)

※前後左右の席を空けた場合

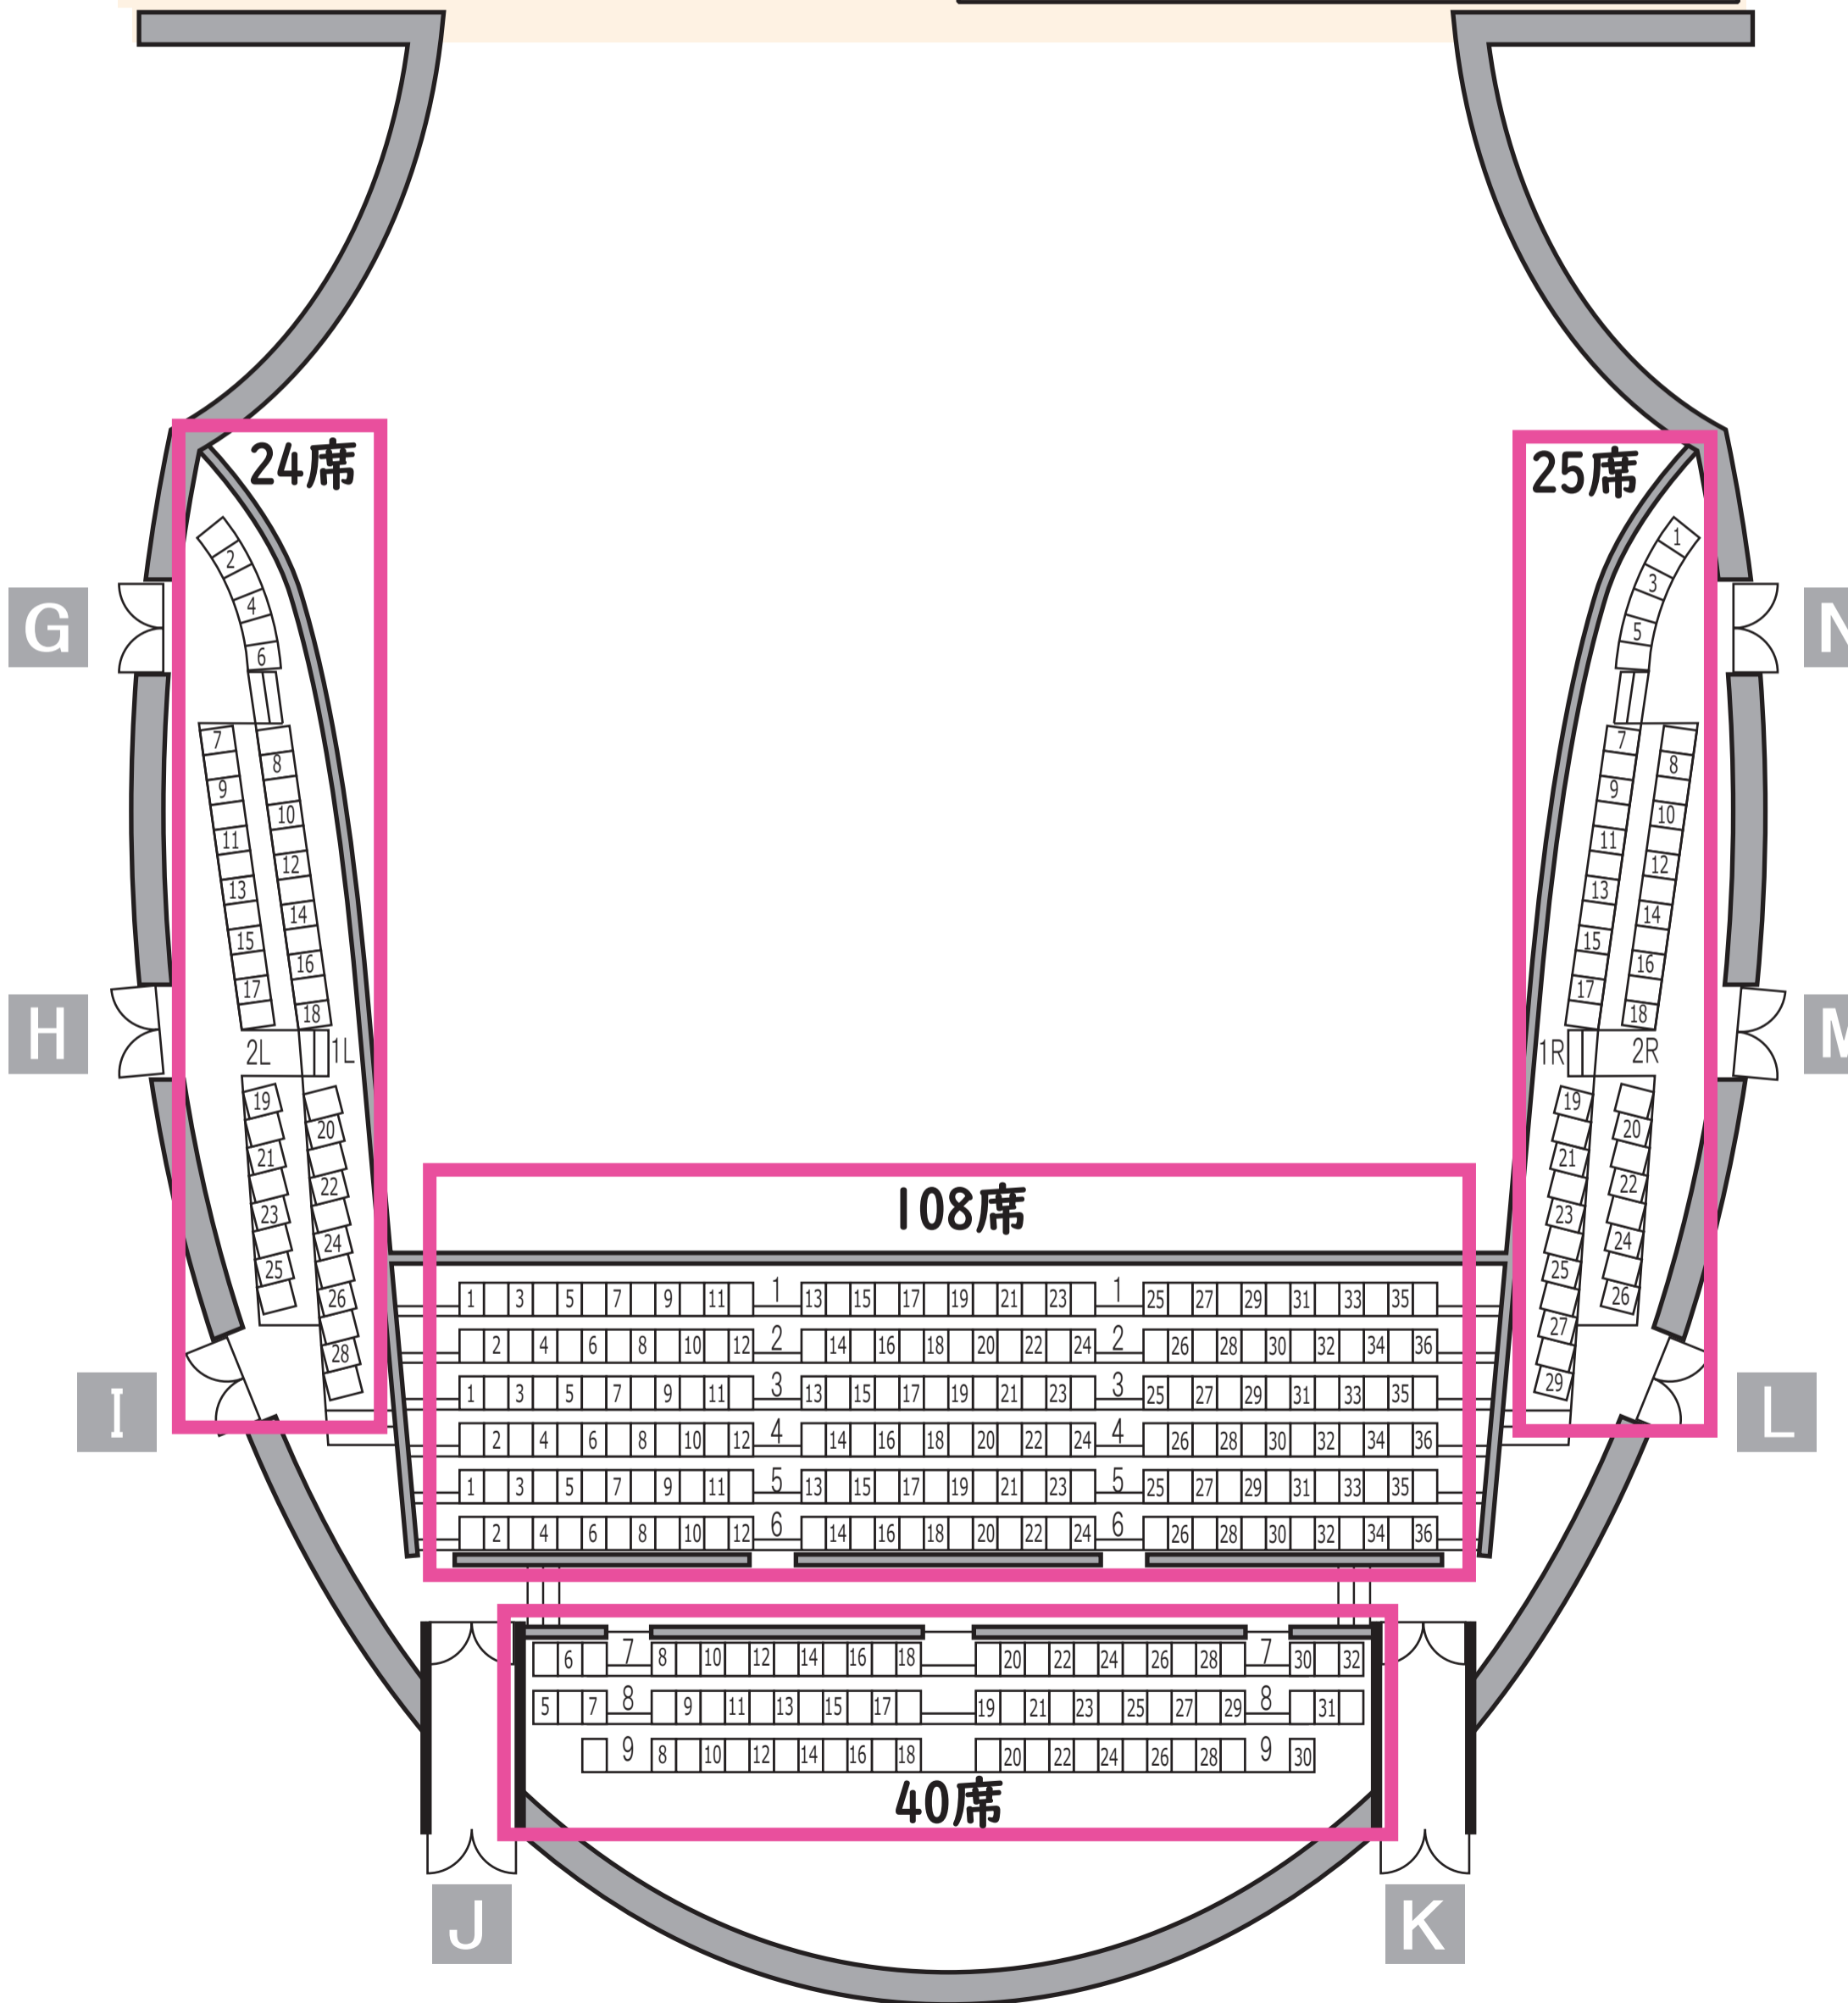

2階 197席