

## 長良川国際会議場

## 照明資料No. 1

2022/4

|                                 |  |   |  |                  |  |  |
|---------------------------------|--|---|--|------------------|--|--|
| 調光卓                             | ファンタジー506<br>※ 詳細別紙  |   |  |                  |  |  |
| イーサネット                          | 1サス～4サス 各2面、 プロサス～2客サス 各1面<br>上.下Fr 各1面、 1CL 1面、 2CL 2面、 センタールーム 1面<br>( DMX - Node 2Port OUT × 15 ) |   |  |                  |  |  |
|                                 | 客席21列目 1個 ( DMX - Node 4Port IN × 1 )<br>舞台 上.下袖 各1個 ( DMX - Node 4Port OUT × 2 )                    |   |  |                  |  |  |
| プロセニアム<br>第1・第2客席<br>サスペンションライト |  | 12回路 C-20型<br>(内2回路は直調切替可)                | プロサス 1kw平凸レンズ(CS-8) × 9台<br>客SUS1 1Kw平凸レンズ(CS-8) × 4台(客電用)<br>客SUS2 1kwフレネルレンズ(FS-8) × 4台(作業用) |                  |  |  |
| 第1～3ライ<br>トブリッジ                 | Bo   | 100Wハロゲン×88灯 4色 W-W・72・78 各22灯(色サイズ 6インチ) | 12回路 C-20型(Bo回路切替)<br>4回路 C-60型/C-30型 直調切替可  |                  |  |  |
|                                 |  | 16回路                                      |  |                  |  |  |
| 第4サスペンション<br>ライト                | Sus  | 20回路 C-20型<br>(内2回路は直調切替可)                | 1kw フレネルレンズ(FS-8) × 12台<br>1kw 平凸レンズ(CS-8) × 9台  |                  |  |  |
|                                 |  | 20回路 C-20型<br>(内2回路は直調切替可)                | 1kw フレネルレンズ(FS-8) × 12台  |                  |  |  |
| アッパー<br>ホリゾントライト                | 6色(71・72・78・63・22・W) 1色20灯(色サイズ 215×270mm)   |   |  |                  |  |  |
| ロア<br>ホリゾントライト                  | 8色(72・59・22・40・73・78・87・W) 1色18灯(色サイズ 215×270mm)   |   |  |                  |  |  |
| トーメンタルスポット<br>ライト(上下同様)         | 4回路 C-20型  |   | 1kw平凸レンズ(CS-8) × 8台  |                  |  |  |
| フロントサイドスポット<br>ライト(上下同様)        | 16回路 C-20型   |   | 1kw平凸レンズ(CS-8) × 30台<br>1kwカッターライト(MI-20Z) × 2台  |                  |  |  |
| 第1シーリングライト                      | 26回路   | 24回路 C-20型 1kw凸レンズ × 46台                  |  |                  |  |  |
|                                 |  | C-20型 空き回路 13番                            |  |                  |  |  |
|                                 |  | C-60型 2回路空き 直調切替可 27・28番                  |  |                  |  |  |
| 第2シーリングライト                      | 12回路   | 10回路(内2回路空) C-20型 1kw凸レンズ × 16台           |  |                  |  |  |
|                                 |  | 2回路 C-20型 ドンテラ(カッタースポット × 2)              |  |                  |  |  |
|                                 | 2Kw クセノンピン ( XPS-2009SR/e ) × 4本   |   |  |                  |  |  |
| フロア<br>コンセント                    | F C<br>(上下同様)  | 22回路                                      | 20回路   | C-30型(内5回路直調切替可) |  |  |
|                                 |  |   | 2回路  | C-60型(直調切替可)     |  |  |
|                                 | 後 C  | 9回路                                       | C-30型  | LH奥 3回路 × 3      |  |  |
|                                 | FOOT   | 4回路                                       | C-30型  | 上手舞台前            |  |  |
|                                 | 前 C  | 4回路                                       | C-30型  | 上下舞台前に各2回路       |  |  |
| ギャラリーコンセント                      | 12回路   | C-30型                                     | 上下ギャラリー通路  |                  |  |  |
| 客席<br>ウォール<br>コンセント             | 1客WC<br>(1階席壁面)  | 5回路                                       | C-30型  | 4回路              |  |  |
|                                 |  |   | C-60型  | 1回路 直調切替可        |  |  |
| 2階席バルコニー<br>コンセント               | 2客WC<br>(1階席壁面)  | 3回路                                       | C-30型  | 2回路              |  |  |
|                                 |  |   | C-60型  | 1回路 直調切替可        |  |  |
| 上手分電盤                           | 上手分電盤  | 3φ 4W<br>総容量 600A                         | 600A 端子有 六角ボルト M12<br>200A × 2系統 カムロック付  |                  |  |  |
|                                 |  | 1φ 3W                                     | 150A 六角ボルト M10   |                  |  |  |
|                                 |  | 3φ 3W                                     | 75A 六角ボルト M8   |                  |  |  |
| 下手分電盤                           |  | 1φ 3W                                     | 100A 六角ボルト M8  |                  |  |  |
| 上手母子室内分電盤                       |  | 3φ 3W                                     | 150A 六角ボルト M10   |                  |  |  |

長良川国際会議場 照明資料NO.2

2022/10

|                                   | 名 称              | 型 番                        |                                | 数 量  |  |
|-----------------------------------|------------------|----------------------------|--------------------------------|--|--|
| 灯<br>体                            | 凸レンズスポット         | 1kw CS-8                   | 8インチ<br>6インチ<br>8インチ<br>4.5インチ | 40台(内20台はSS)<br>20台<br>10台<br>20台<br>12台<br>20台<br>20台 |  |
|                                   | フレネルレンズスポット      | 1kw FS-8                   |                                |  |  |
|                                   | 凸レンズスポット         | 500w CS-6                  |                                |  |  |
|                                   | フレネルレンズスポット      | 500w FS-6                  |                                |  |  |
|                                   | 砲丸               | 500w FV                    |                                |  |  |
|                                   | パーライト N          | 1kw PL-10                  |                                | 20台  |  |
|                                   | パーライト M          |                            |                                | 20台  |  |
|                                   | ミニパーライト N        | 500w PL-5                  | 4.5インチ                         | 15台  |  |
|                                   | ミニパーライト W        |                            |                                | 15台  |  |
|                                   | A/C              | 250w LW-8                  | 8インチ                           | 4セット   |  |
| 効<br>果<br>器                       | 絵夢ライト            | 650w S II                  | 4.5インチ                         | 16台  |  |
|                                   | カッタースポット         | 1kw MI-20Z                 | 6インチ                           | 30台  |  |
|                                   | ストリップライト(3尺) 3回路 | 100w SL-1(6灯)<br>SL-1(12灯) | 110 × 145mm                    | 10台  |  |
|                                   | ストリップライト(6尺) 3回路 |                            |                                | 6台   |  |
|                                   | フットライト(4回路)      | 75w LH-S                   | 145 × 145mm                    | 8台   |  |
|                                   | ランプハウス           | 1kw PI                     |                                |  |  |
|                                   | ディスクマシン          | DE                         |                                | 各4台  |  |
|                                   | センタレス            | CE                         |                                |  |  |
|                                   | リニアエフェクトマシン      | XE                         |                                |  |  |
| スタ<br>ン<br>ド<br>・<br>ハン<br>ガ<br>ー | スライドキャリア         | SC                         |                                | 各2台  |  |
|                                   | リップルマシン(波)       | RE                         |                                |  |  |
|                                   | オーロラマシン          | 500w DF-4                  |                                |  |  |
|                                   | ミラーボール           | 吊り型                        | Φ300・Φ600                      | 各1台  |  |
|                                   |                  | 吊置兼用                       | 240 × 400mm                    | 2台   |  |
|                                   | 先玉               | MOL                        | 4・6・8・10インチ                    | 各4台  |  |
|                                   | ズーム              | MOL-Z                      |                                | 3台   |  |
|                                   | 精密先玉             | POL                        | 4・6・8・10インチ                    | 各2台  |  |
|                                   | ベース              |                            |                                | 20枚  |  |
|                                   | Loスタンド(スポット付)    |                            |                                | 20本  |  |
| ケ<br>ーブ<br>ル                      | Loキャスター・スタンド     |                            |                                | 20本  |  |
|                                   | ミニスタンド           |                            |                                | 10本  |  |
|                                   | クランク式ハイスタンド      |                            |                                | 4本   |  |
|                                   | 二連アーム            |                            |                                | 10本  |  |
|                                   | ハンガー             |                            |                                | 100個   |  |
|                                   | 自在ハンガー(S)        |                            |                                | 10本  |  |
|                                   | 自在ハンガー(L)        |                            |                                | 10本  |  |
|                                   | C20-C20          |                            | 2m                             | 25本  |  |
|                                   |                  |                            | 5m                             | 30本  |  |
|                                   |                  |                            | 10m                            | 25本  |  |
|                                   | C30-C30          |                            | 2m                             | 20本  |  |
|                                   |                  |                            | 5m                             | 30本  |  |
|                                   |                  |                            | 10m                            | 30本  |  |
|                                   | C30-C20          |                            | 5m                             | 60本  |  |
|                                   | C60-C30          |                            | 5m                             | 6本   |  |
|                                   | 4chマルチBoケーブル     | C-30型                      | 5m・10m                         | 各4本  |  |
| 変<br>換<br>コ<br>ード                 | C20-T            |                            |                                | 50本  |  |
|                                   | C30-C20(ニ又)      |                            |                                | 20本  |  |
|                                   | C20-C20(ニ又)      |                            |                                | 50本  |  |
|                                   | C60-C30(ニ又)      |                            |                                | 9本   |  |
|                                   | T-C20            |                            |                                | 5本   |  |
| 特<br>殊<br>変<br>換                  | C30-C20          |                            |                                | 4本   |  |
|                                   | C20-平行タップ(ニ又)    |                            |                                | 5本   |  |
|                                   | C30-平行タップ(ニ又)    |                            |                                | 7本   |  |
|                                   | C60-平行タップ(四又)    |                            |                                | 2本   |  |
|                                   | C30-平行(ブレーカ付)    |                            |                                | 4本   |  |
|                                   | C20-平行(ブレーカ付)    |                            |                                | 4本   |  |

※ディスクネタ 流れ雲・雪・荒波・波・雨…各4枚、水玉1・水玉2・星・楓・銀杏・桜…各2枚

※パーライトは金枠でお願い致します。


- コントロールCH 4096CH ( 512 × 8 Univers )
- コントロールDIM 4096DIM
- プリセットフェーダー 120 3段プリセット
  - ジョイント機能、フラッシュ機能、P / F切替機能
- ショーデータ数 1000ショーデータ
- キューリスト数 1000キューリスト
- シーン記憶 キュー・サブ・チェイス トータル 3000シーン
- パート数 10パート
- 時間記憶 フェードタイム、ディレイタイム、ウェイトタイム、
- 調光レベルの設定 10キー、エンコーダ、プリセットフェーダー
- 調光レベルの記憶 実行、ブラインド、修正
- レベル修正 実行、ブラインド、トラック
- レベル修正方式 10キー、エンコーダ
- 再生 UP/DOWNクロスフェーダー、タイム再生、サブマスター、
  - チェイス、A / Bクロス
- サブフェーダー 20本、100ページ
  - キュー・サブ・チェイス トータル3000シーン
  - ダイレクト記憶、修正
  - サブマスター、チャンネルマスター、フリーマスター
  - クロス再生、チェイス再生、フラッシュ再生
- チェイス 100パターン
  - キュー・サブ・チェイス トータル3000ステップ
  - サブフェーダー再生、キューパート再生
- フラッシュ方式 + / - 方式
- データ互換性 JASCII
- 外部記憶 USBメモリー (フォーマットはFAT16またはFAT32 16GBまで)
  - ※ COMOS (2HD)
- 調光信号 DMX512 / 1990 2系統
  - Ethernet 7系統
- 通信方式 SACN方式

# 長良川国際会議場 照明回路表


Nagaragawa Convetion Center

**直/調回路**

- 1~4SUS : 1~20
- 1~3BR : 21~22~23~24
- P-SUS : 1~12
- 客SUS1 : 1~12
- 客SUS2 : 1~12
- FC 30A : 1~2~10~19~20  
60A : 21~22
- 1客WC 60A : 5
- 2客WC 60A : 3

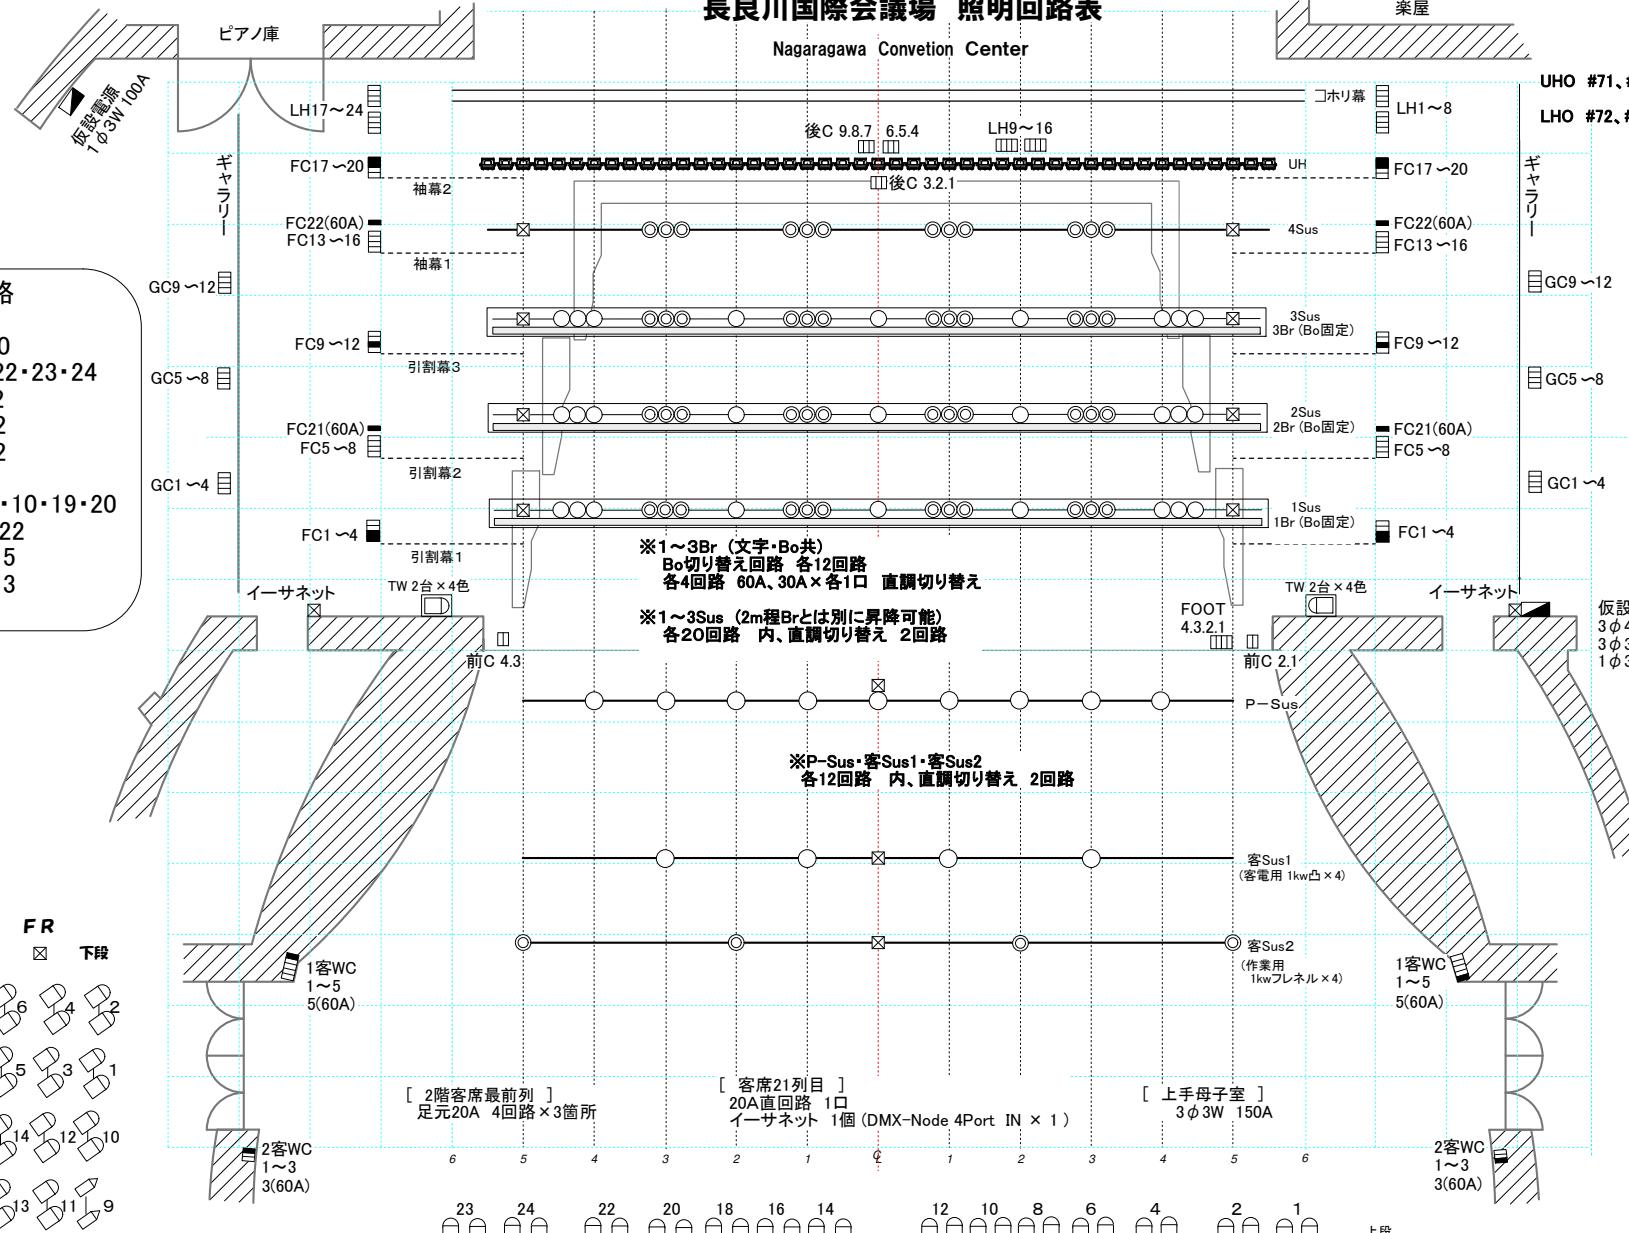


|                |                     |
|----------------|---------------------|
| CS-8/CS-8L 1kw | MI-20Z 1kw          |
| CS-8 1kw       | FS-8 1kw            |
| ■ イーサネット       | ○ ボーダーライト           |
| □ 仮設電源         | ■ フロアコンセントBOX 直調切替可 |

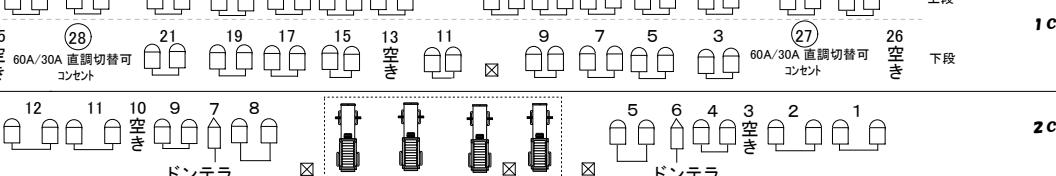


# 長良川国際会議場メインホール SUS回路配置図

2021/6

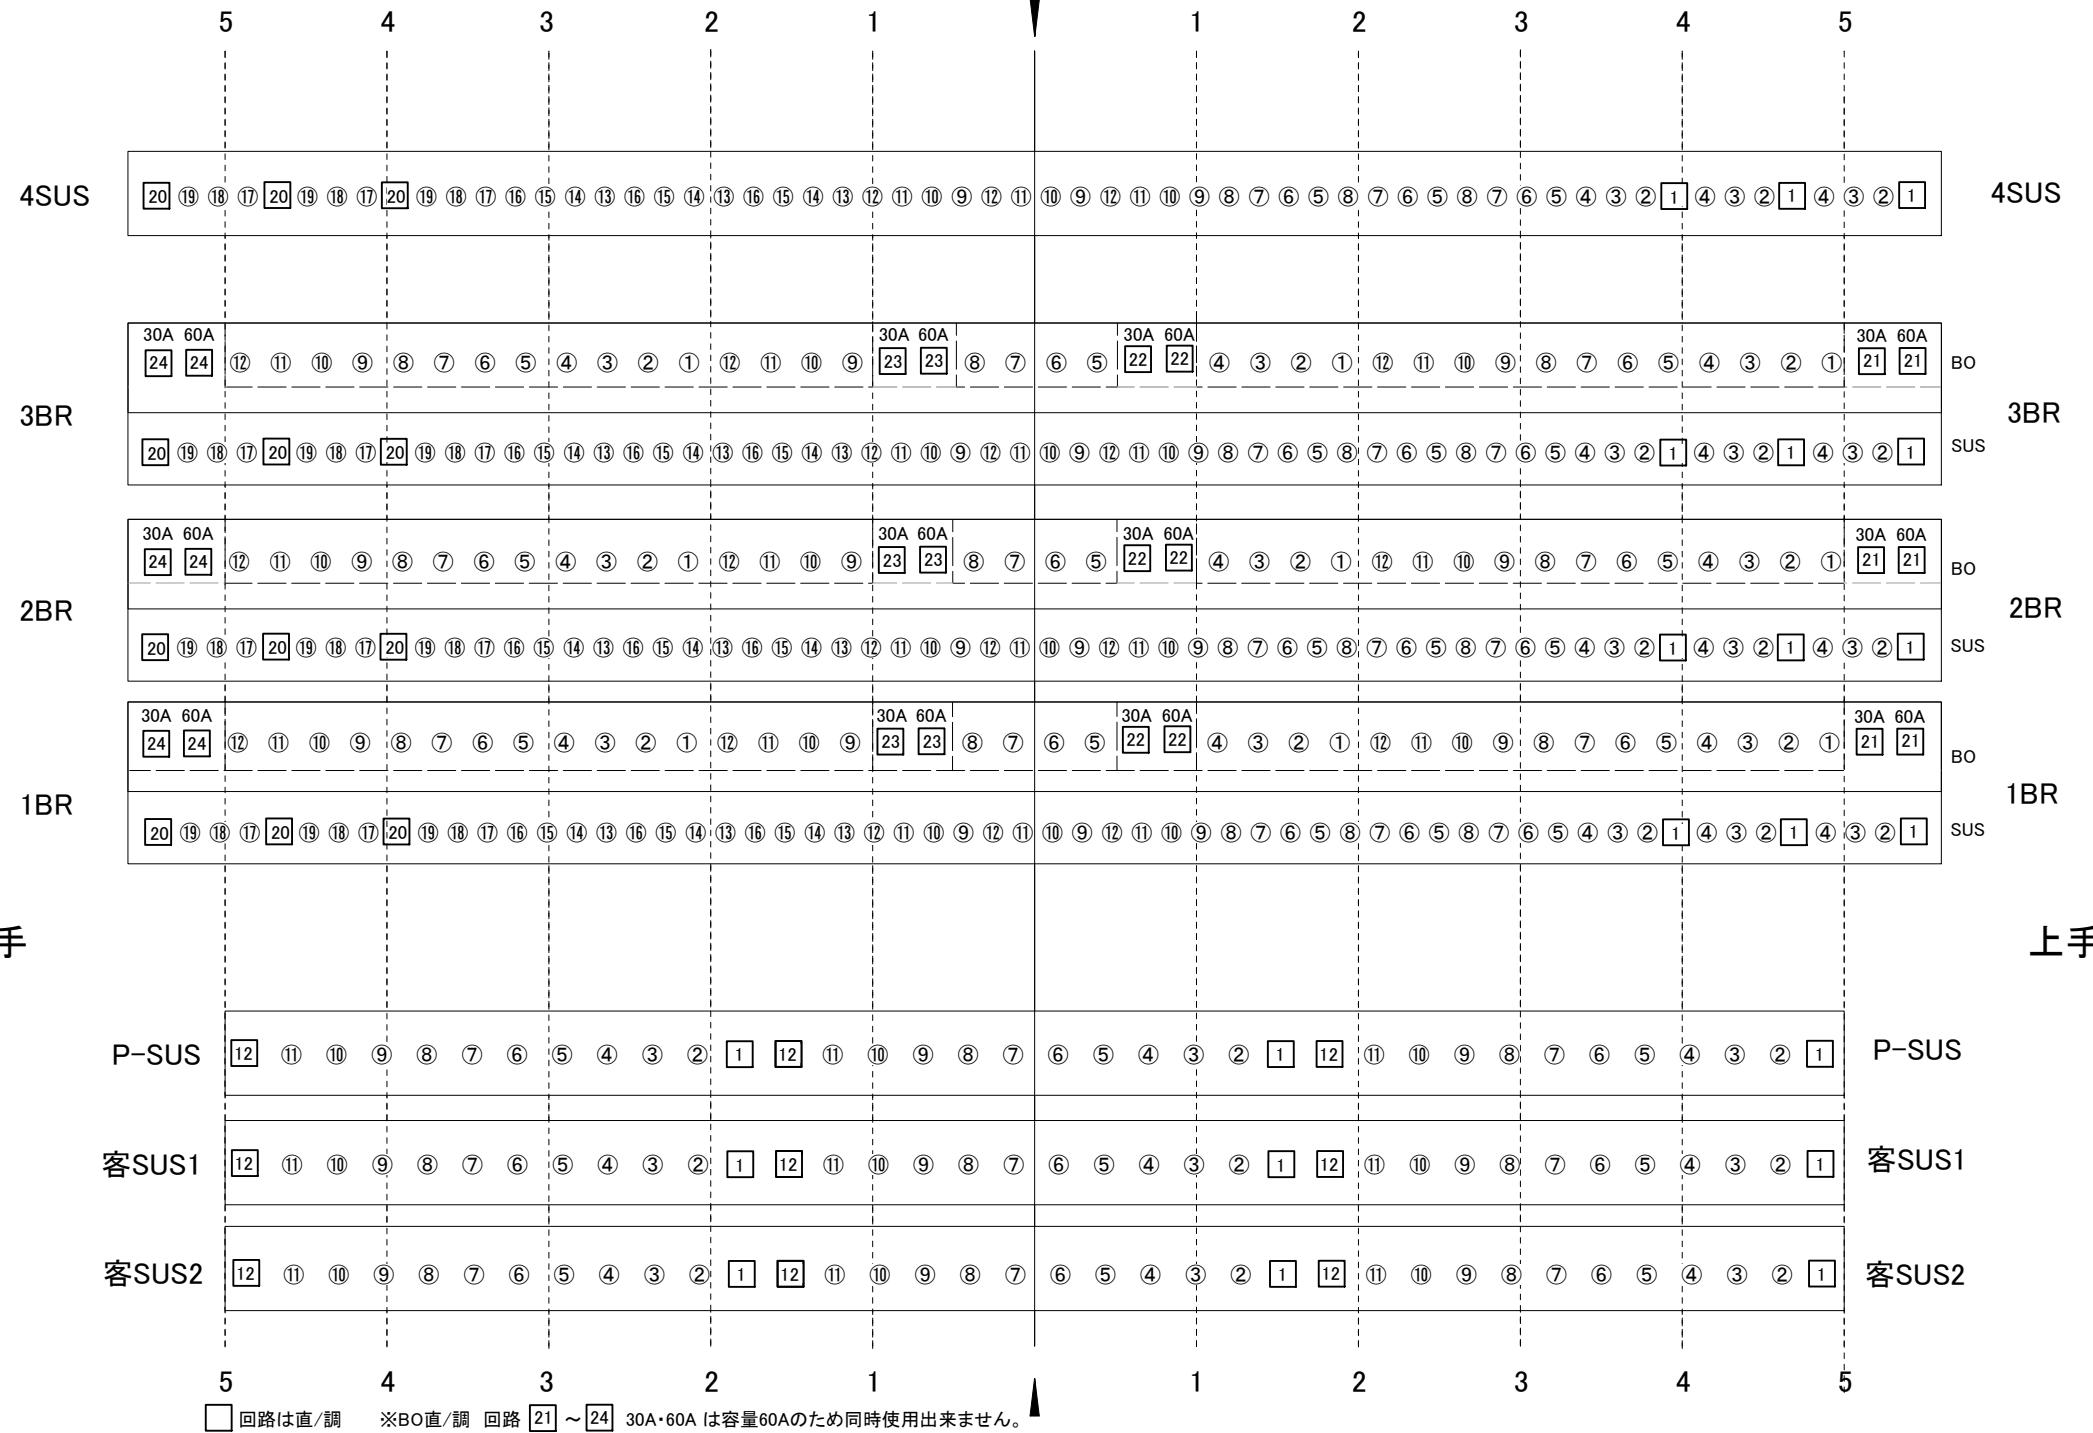

## ブリッジ断面イメージ図

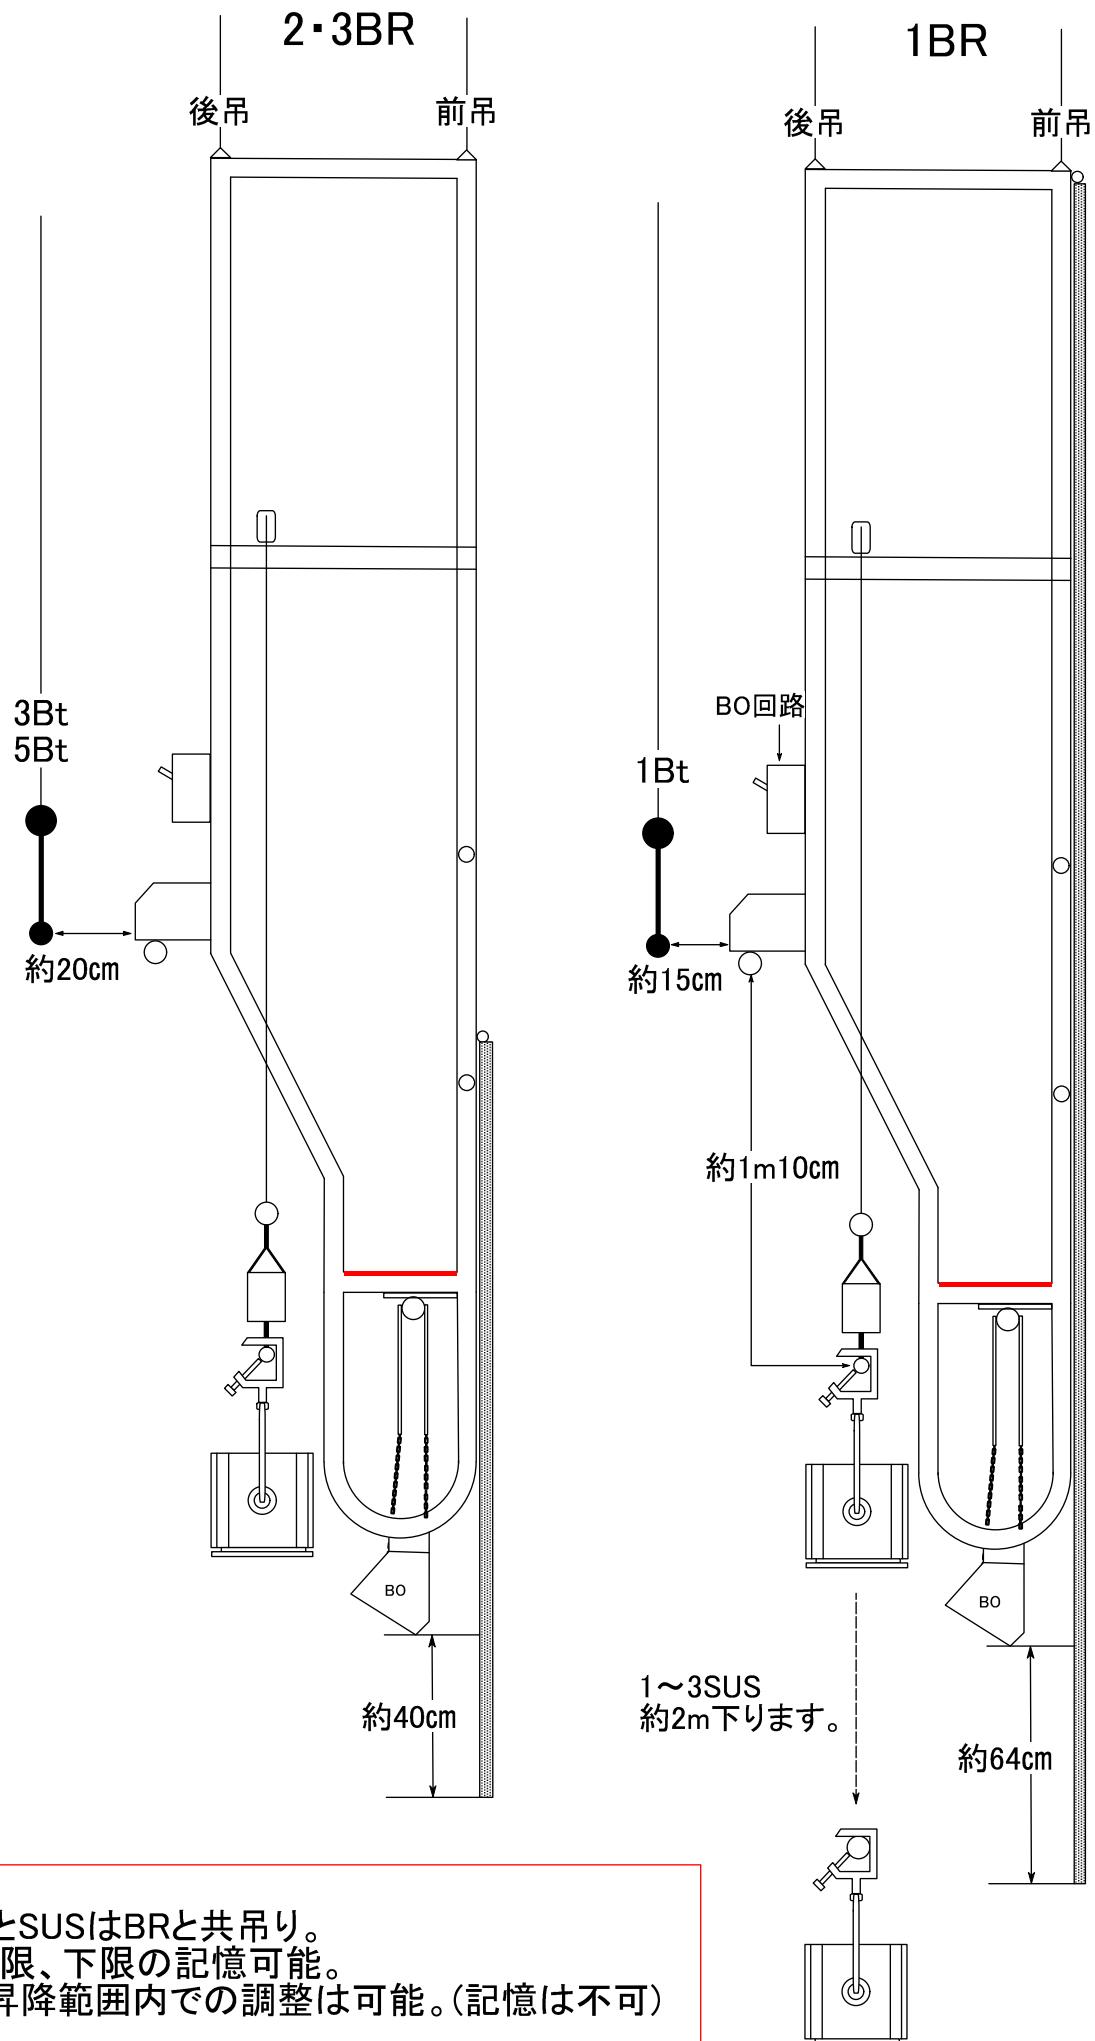

- ・文字幕とSUSはBRと共に吊り。
  - ・BRは上限、下限の記憶可能。
  - ・SUSは昇降範囲内の調整は可能。(記憶は不可)