


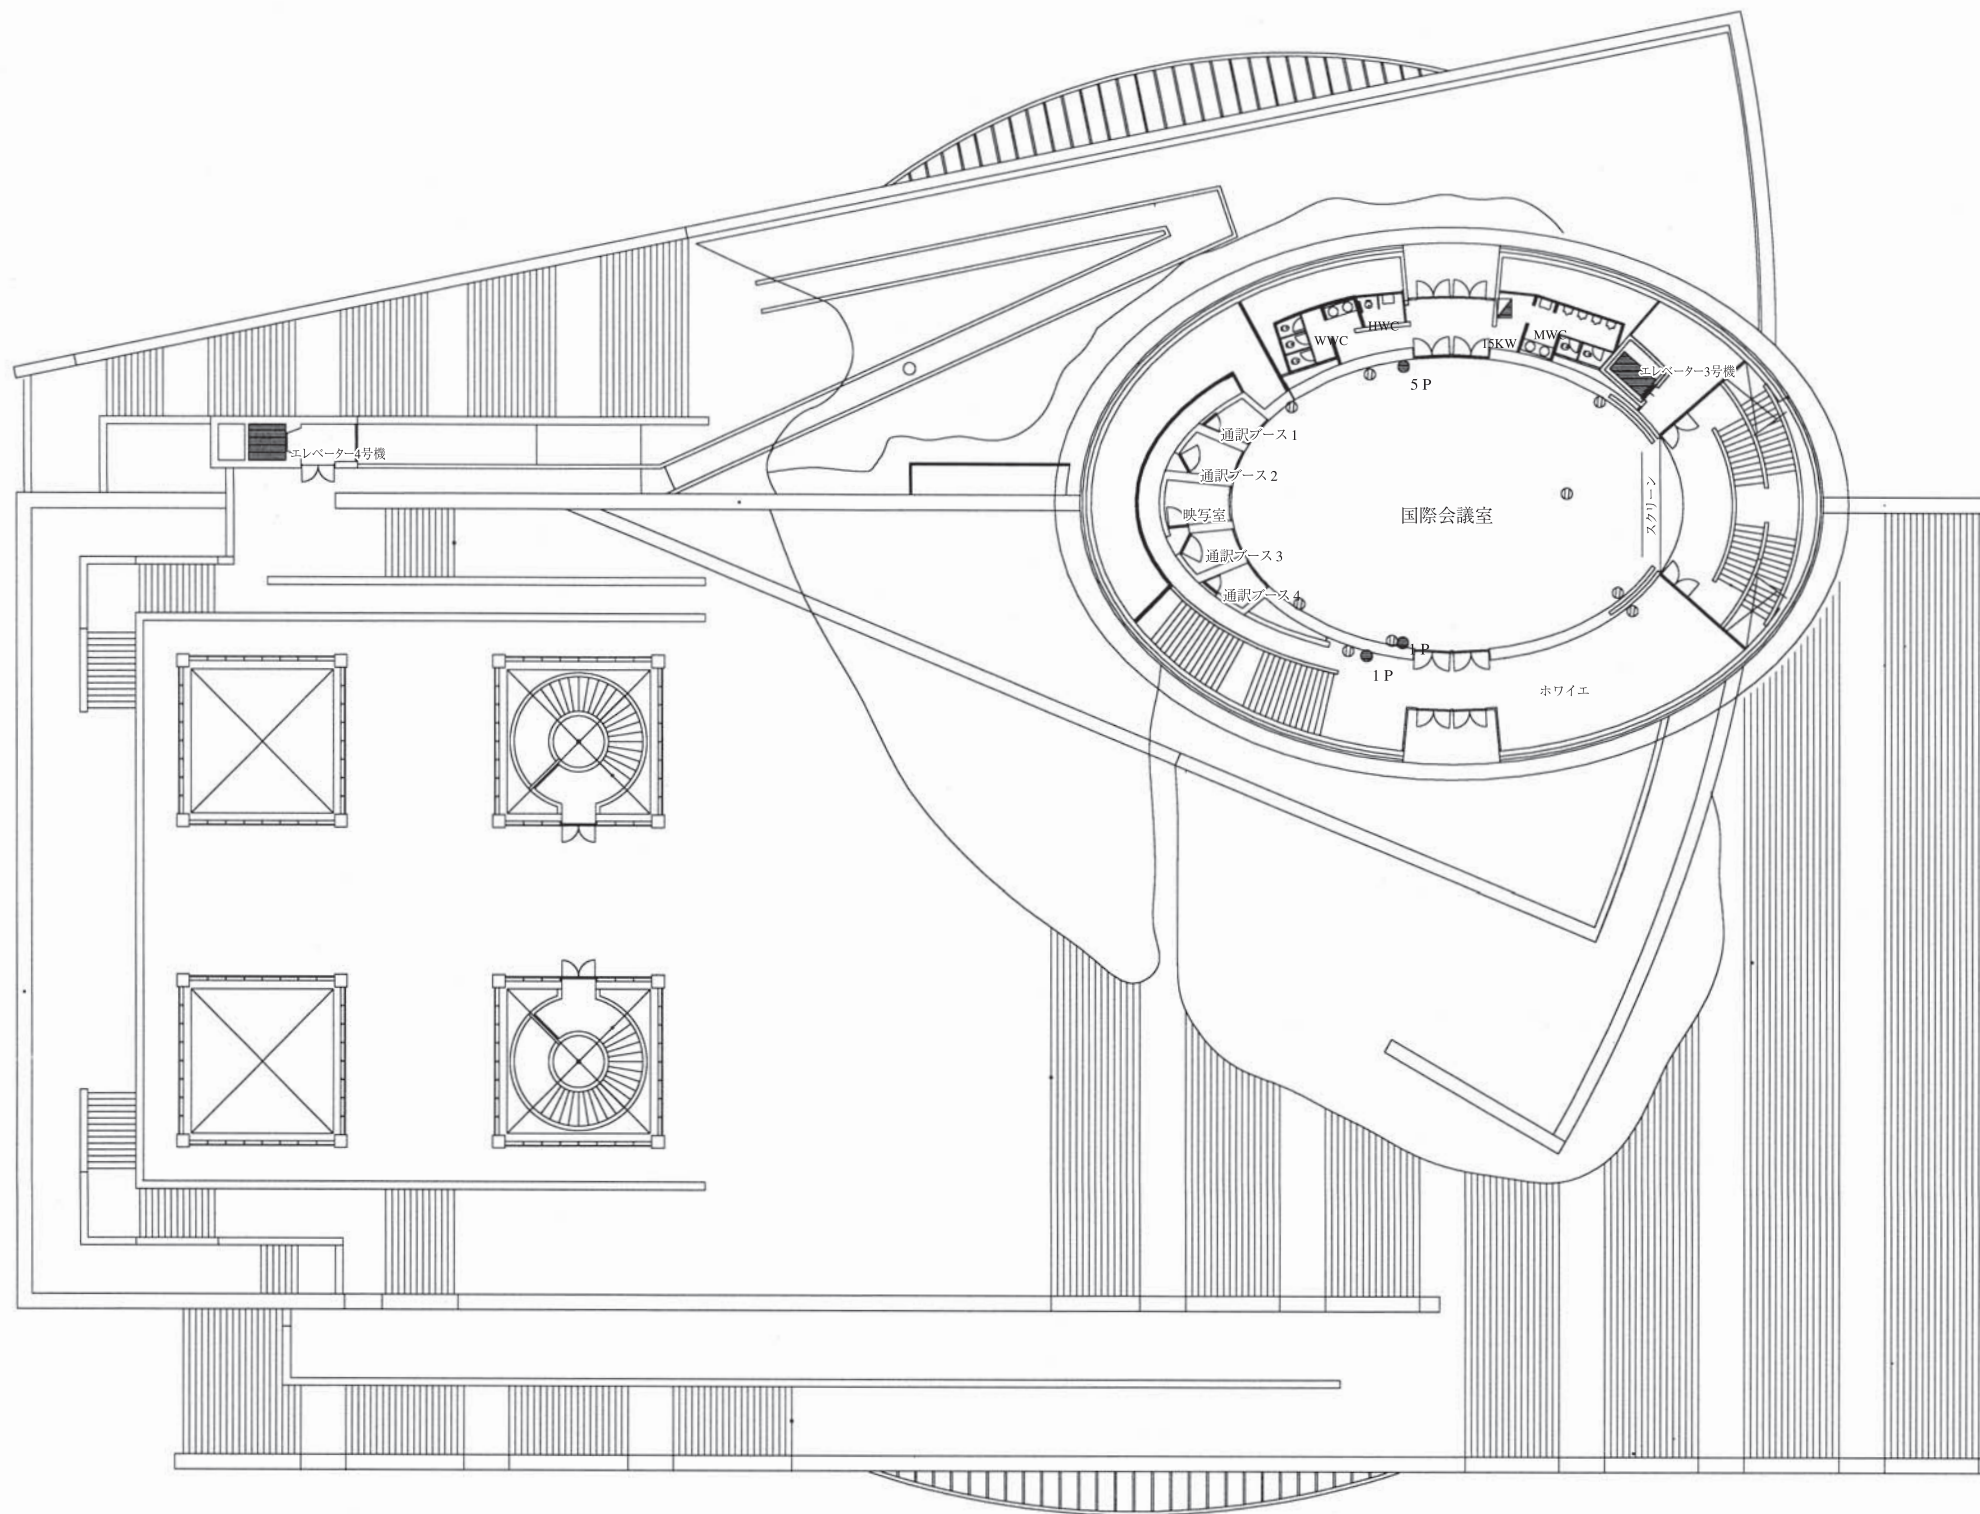

5F (1/400)

- 臨時電話回線
- ⓪ コンセント