


長良川国際会議場メインホール舞台平面図

(間口18m~20m 奥行14.5m 高さ8.5m~9m)

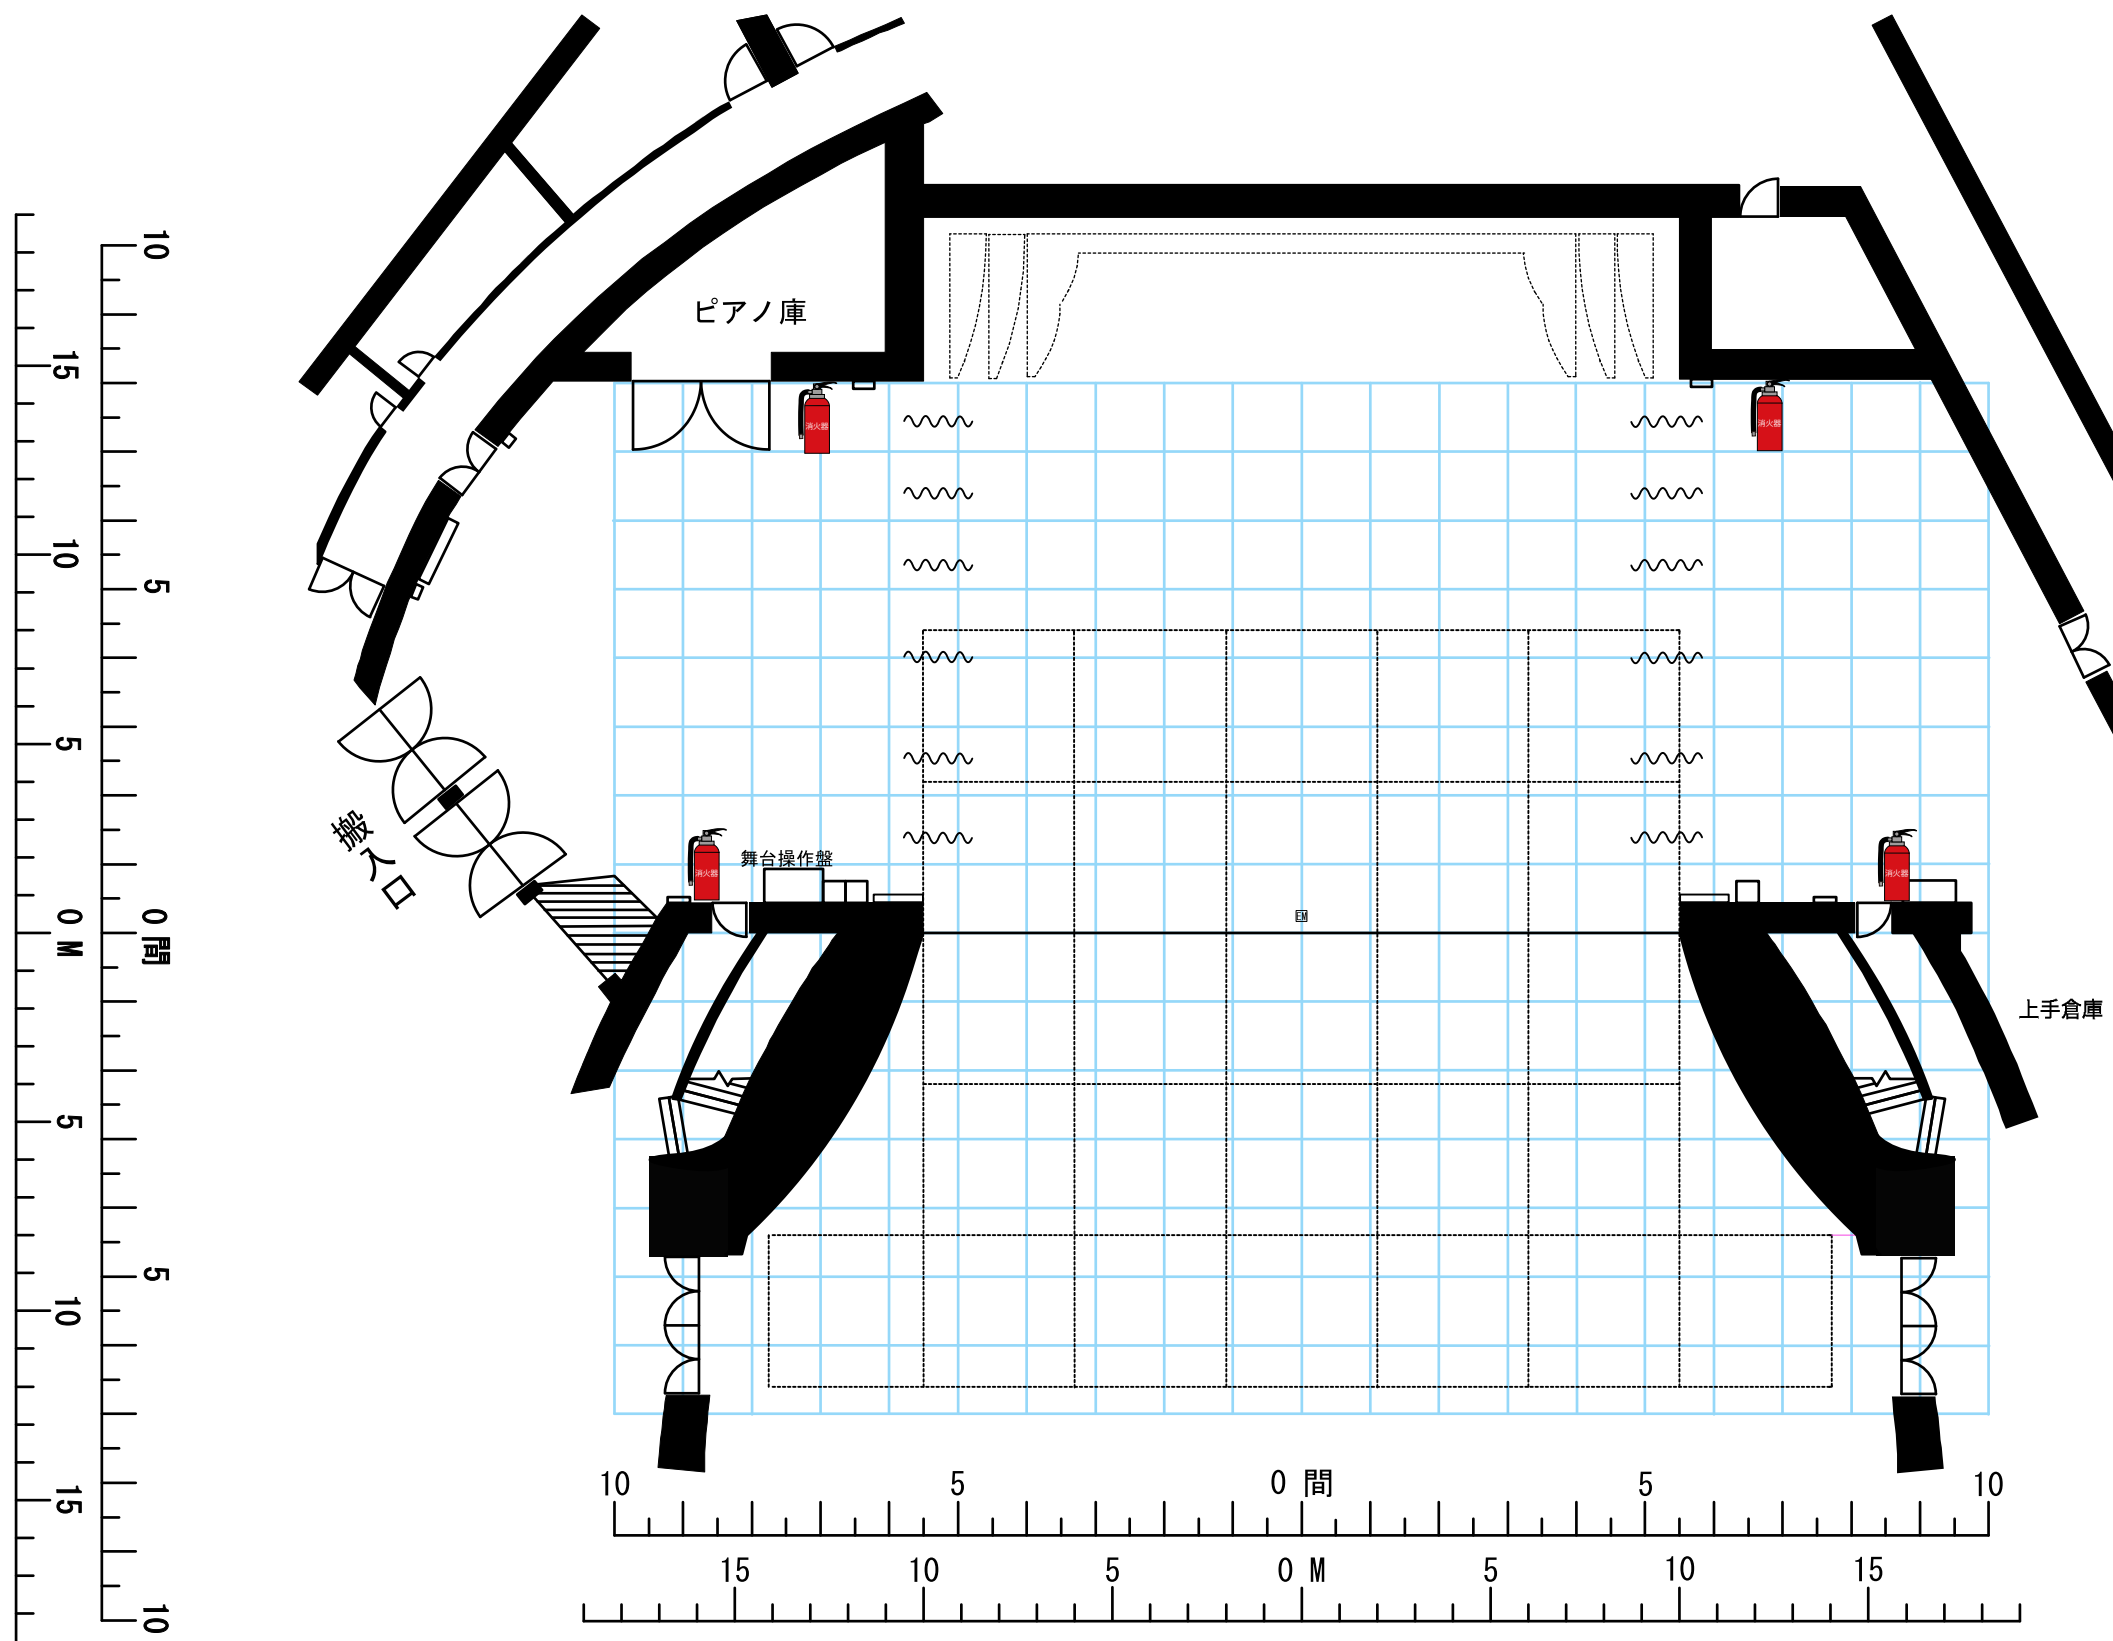

- | | |
|----|-----------------------------------|
| ③⑤ | Horizont幕 |
| ③④ | 大黒幕 |
| ③③ | バトン11 |
| ③② | バトン10 |
| ③① | アッパー Horizontライト |
| ③① | 袖幕2 |
| ③① | 一文字幕7 |
| ③① | バトン9 |
| ③① | バトン8 |
| ③① | サスペンションライト4 |
| ③① | バトン7 |
| ③① | 袖幕1 |
| ③① | 一文字幕6 |
| ③① | バトン6 |
| ③① | バトン5 |
| ③① | ライトブリッジ3 SUS
(一文字幕5・Bo・SUS共吊り) |
| ③① | 引割幕3 |
| ③① | 一文字幕4 |
| ③① | バトン4 |
| ③① | バトン3 |
| ③① | ライトブリッジ2 SUS
(一文字幕3・Bo・SUS共吊り) |
| ③① | スクリーン |
| ③① | 引割幕2 |
| ③① | 一文字幕2 |
| ③① | バトン2 |
| ③① | バトン1 |
| ③① | ライトブリッジ1 SUS
(一文字幕1・Bo・SUS共吊り) |
| ③① | 引割幕1 |
| ③① | 暗転幕 |
| ③① | オペラカーテン |
| ③① | 緞帳2 |
| ③① | 緞帳1 |
-
- | | |
|---|-----------|
| 1 | プロセニウムバトン |
| 2 | プロセニウムライト |
| 3 | 客席バトン |
| 4 | 客席ライト1 |
| 5 | 客席ライト2 |