



長良川国際会議場メインホール舞台吊物機構断面図

35	34	33	32	31	30	29	28	27	26	25	24	23	22	21	20	19	18	17	16	15	14	13	12	11	10	9	8	7	6	5	4	3	2	1		
ホリゾン幕	大黒幕	バトン11	バトン10	アップバーホリゾンライト	袖幕2	一文字幕7	バトン8	バトン9	サスペンションライト4	バトン7	袖幕1	一文字幕6	バトン6	バトン5	バトン4	バトン3	バトン2	バトン1	一文字幕4	一文字幕3	一文字幕5	ライトプリッジ3 SUS	ライトプリッジ2 SUS	ライトプリッジ1 SUS	一文字幕1	一文字幕2	一文字幕1	一文字幕2	一文字幕1	一文字幕2	一文字幕1	一文字幕2	一文字幕1	一文字幕2	一文字幕1	一文字幕2

1	2	3	4	5
プロセニアムバトン	プロセニアムライト	客席バトン	客席ライト1	客席ライト2

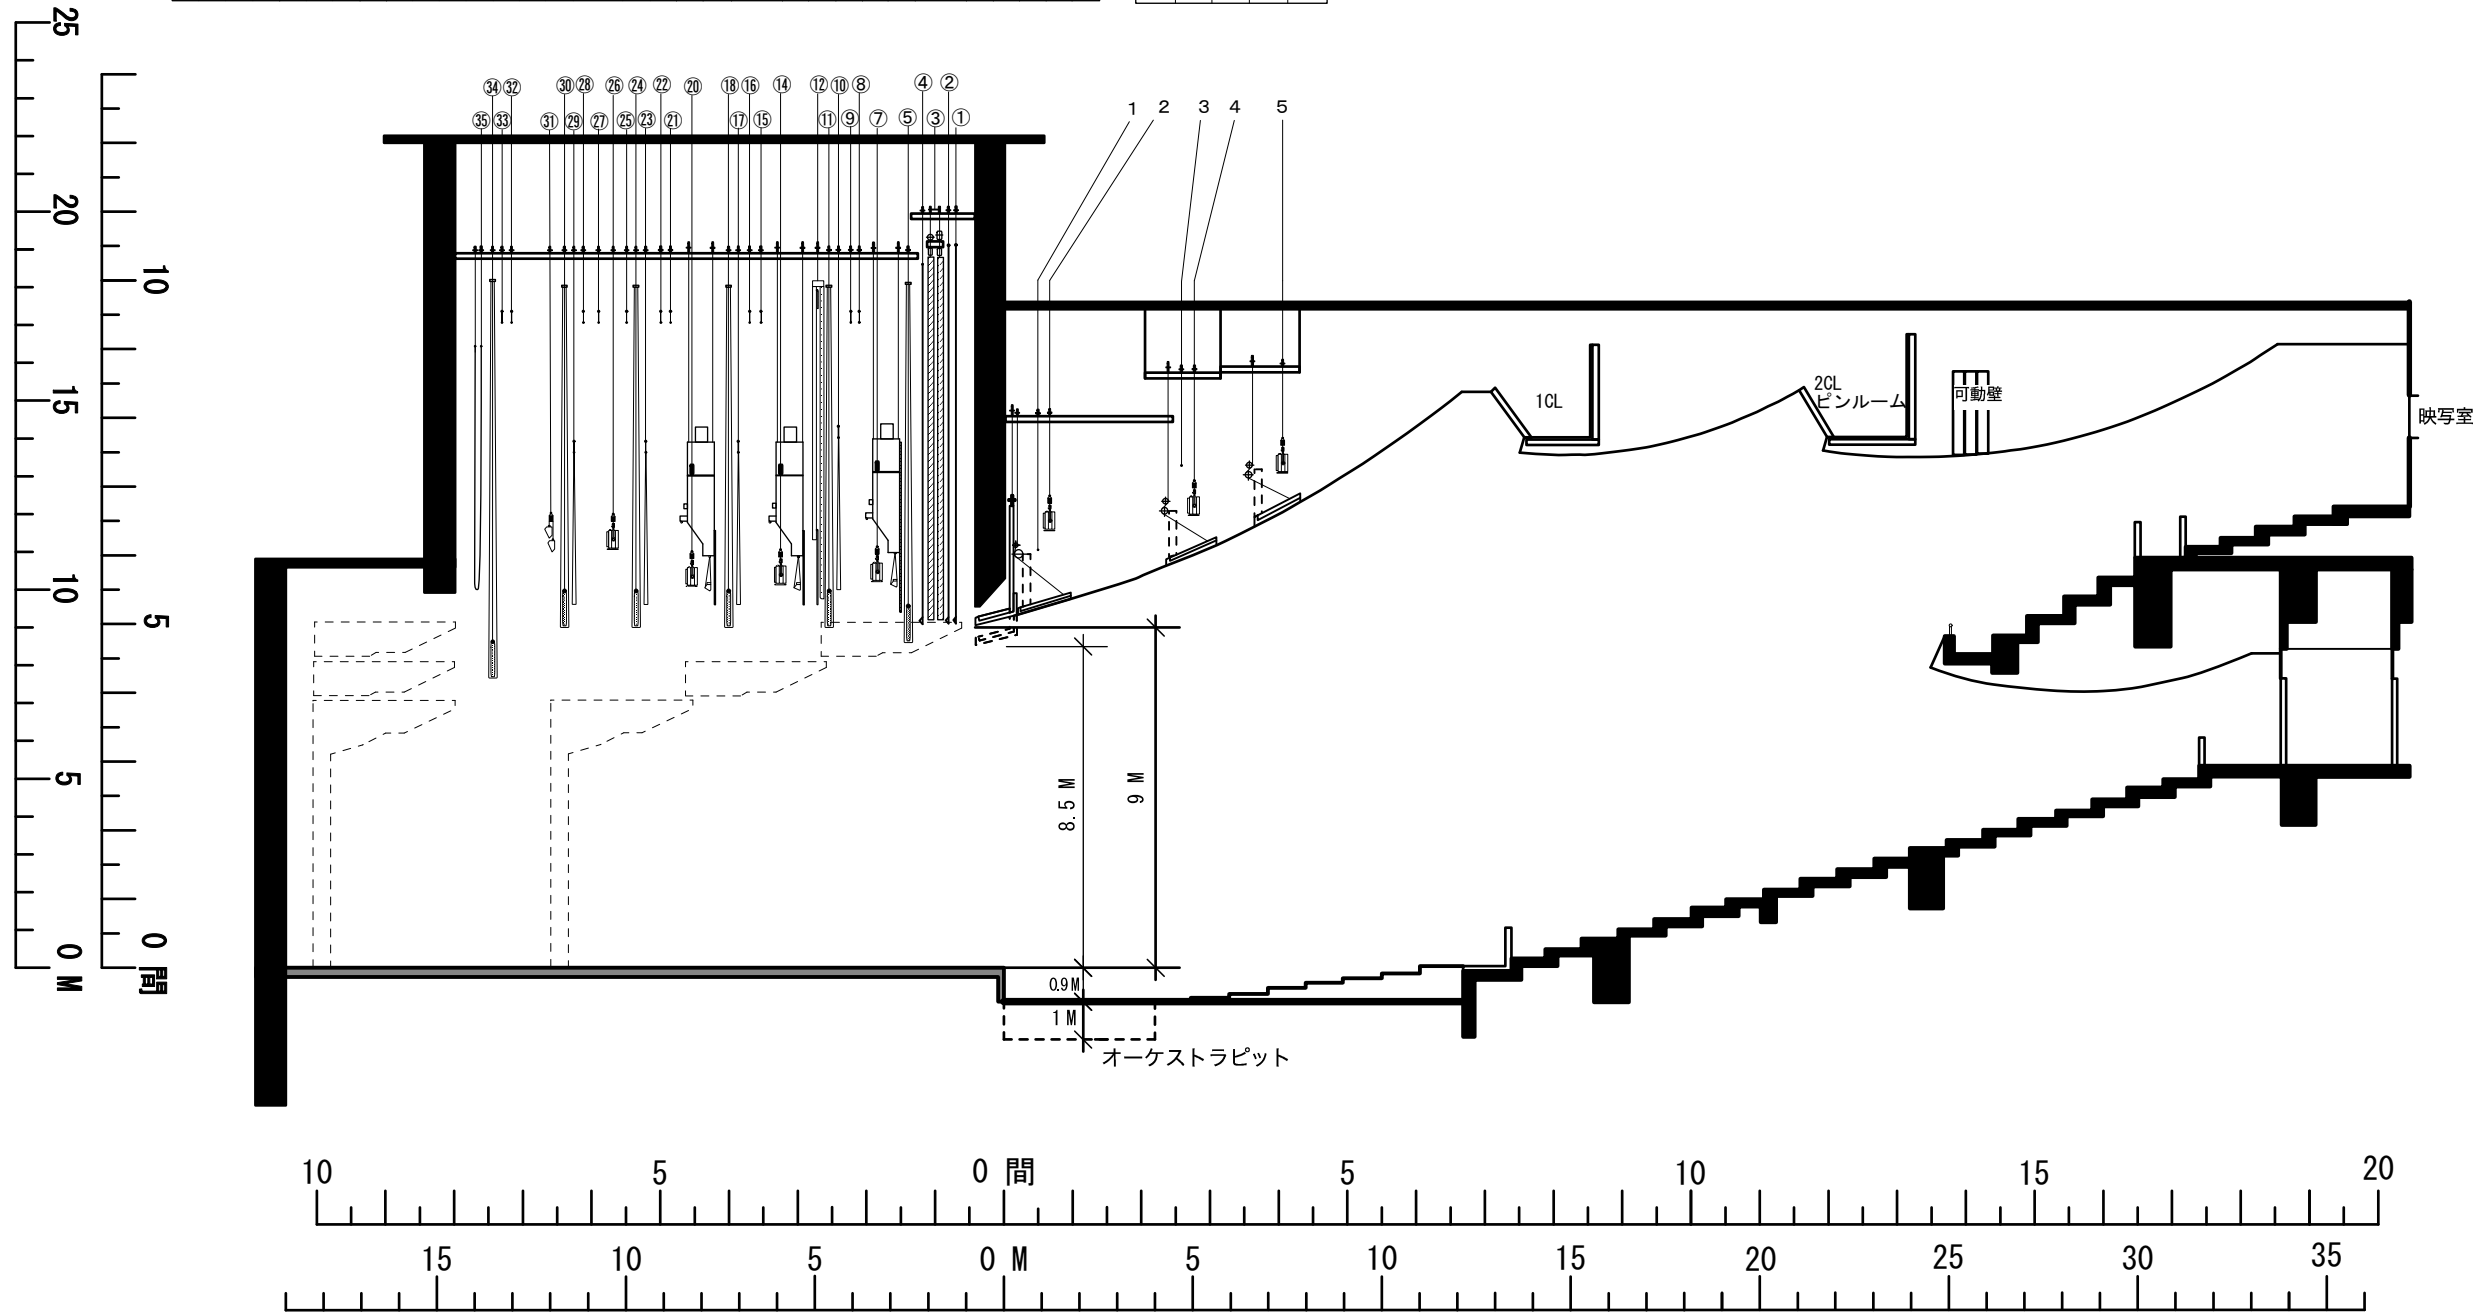

ブリッジ断面イメージ図

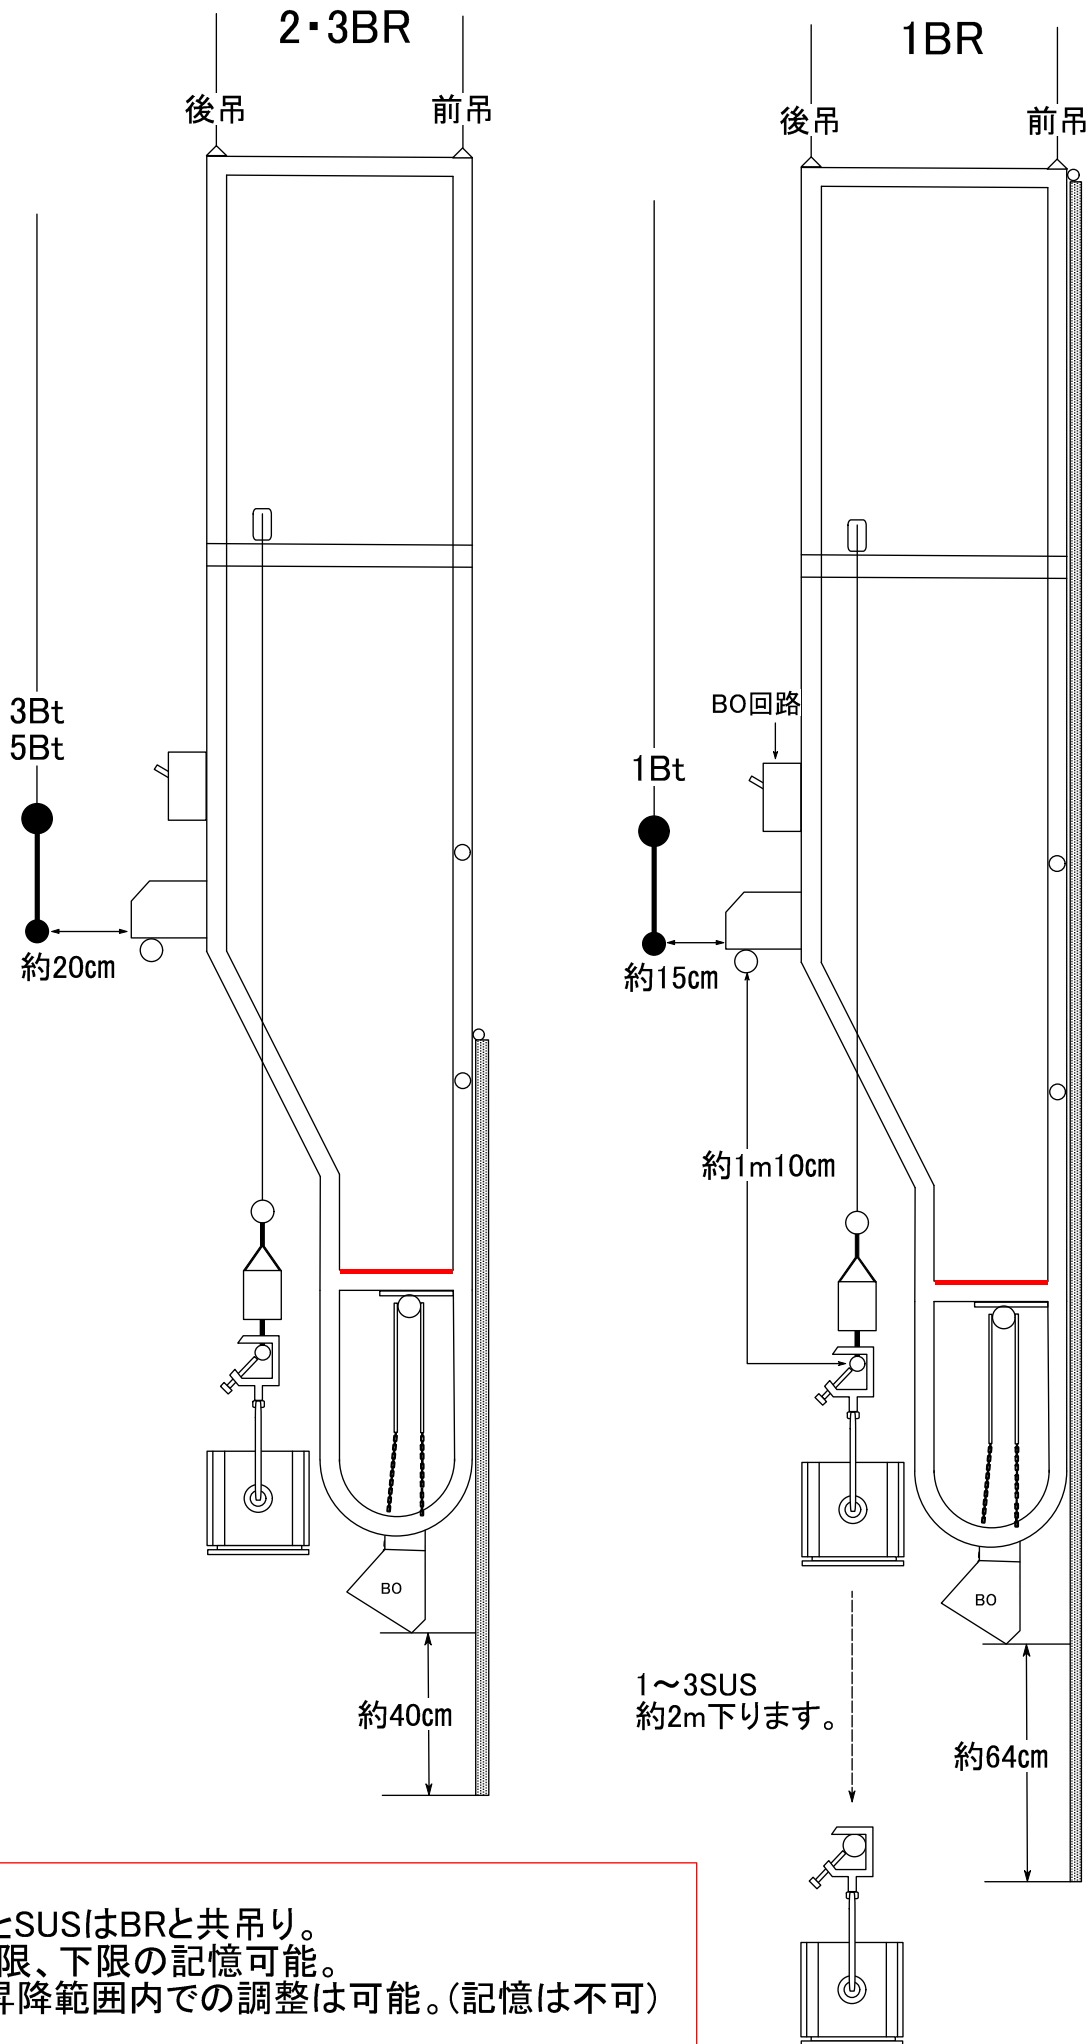

- ・文字幕とSUSはBRと共吊り。
- ・BRは上限、下限の記憶可能。
- ・SUSは昇降範囲内での調整は可能。(記憶は不可)