


# ■メインホール 1階客席図（通常の客席形式1,258席※）

舞 台 STAGE  
 （間口18～20m 奥行14.5m 高さ8.5～9m）

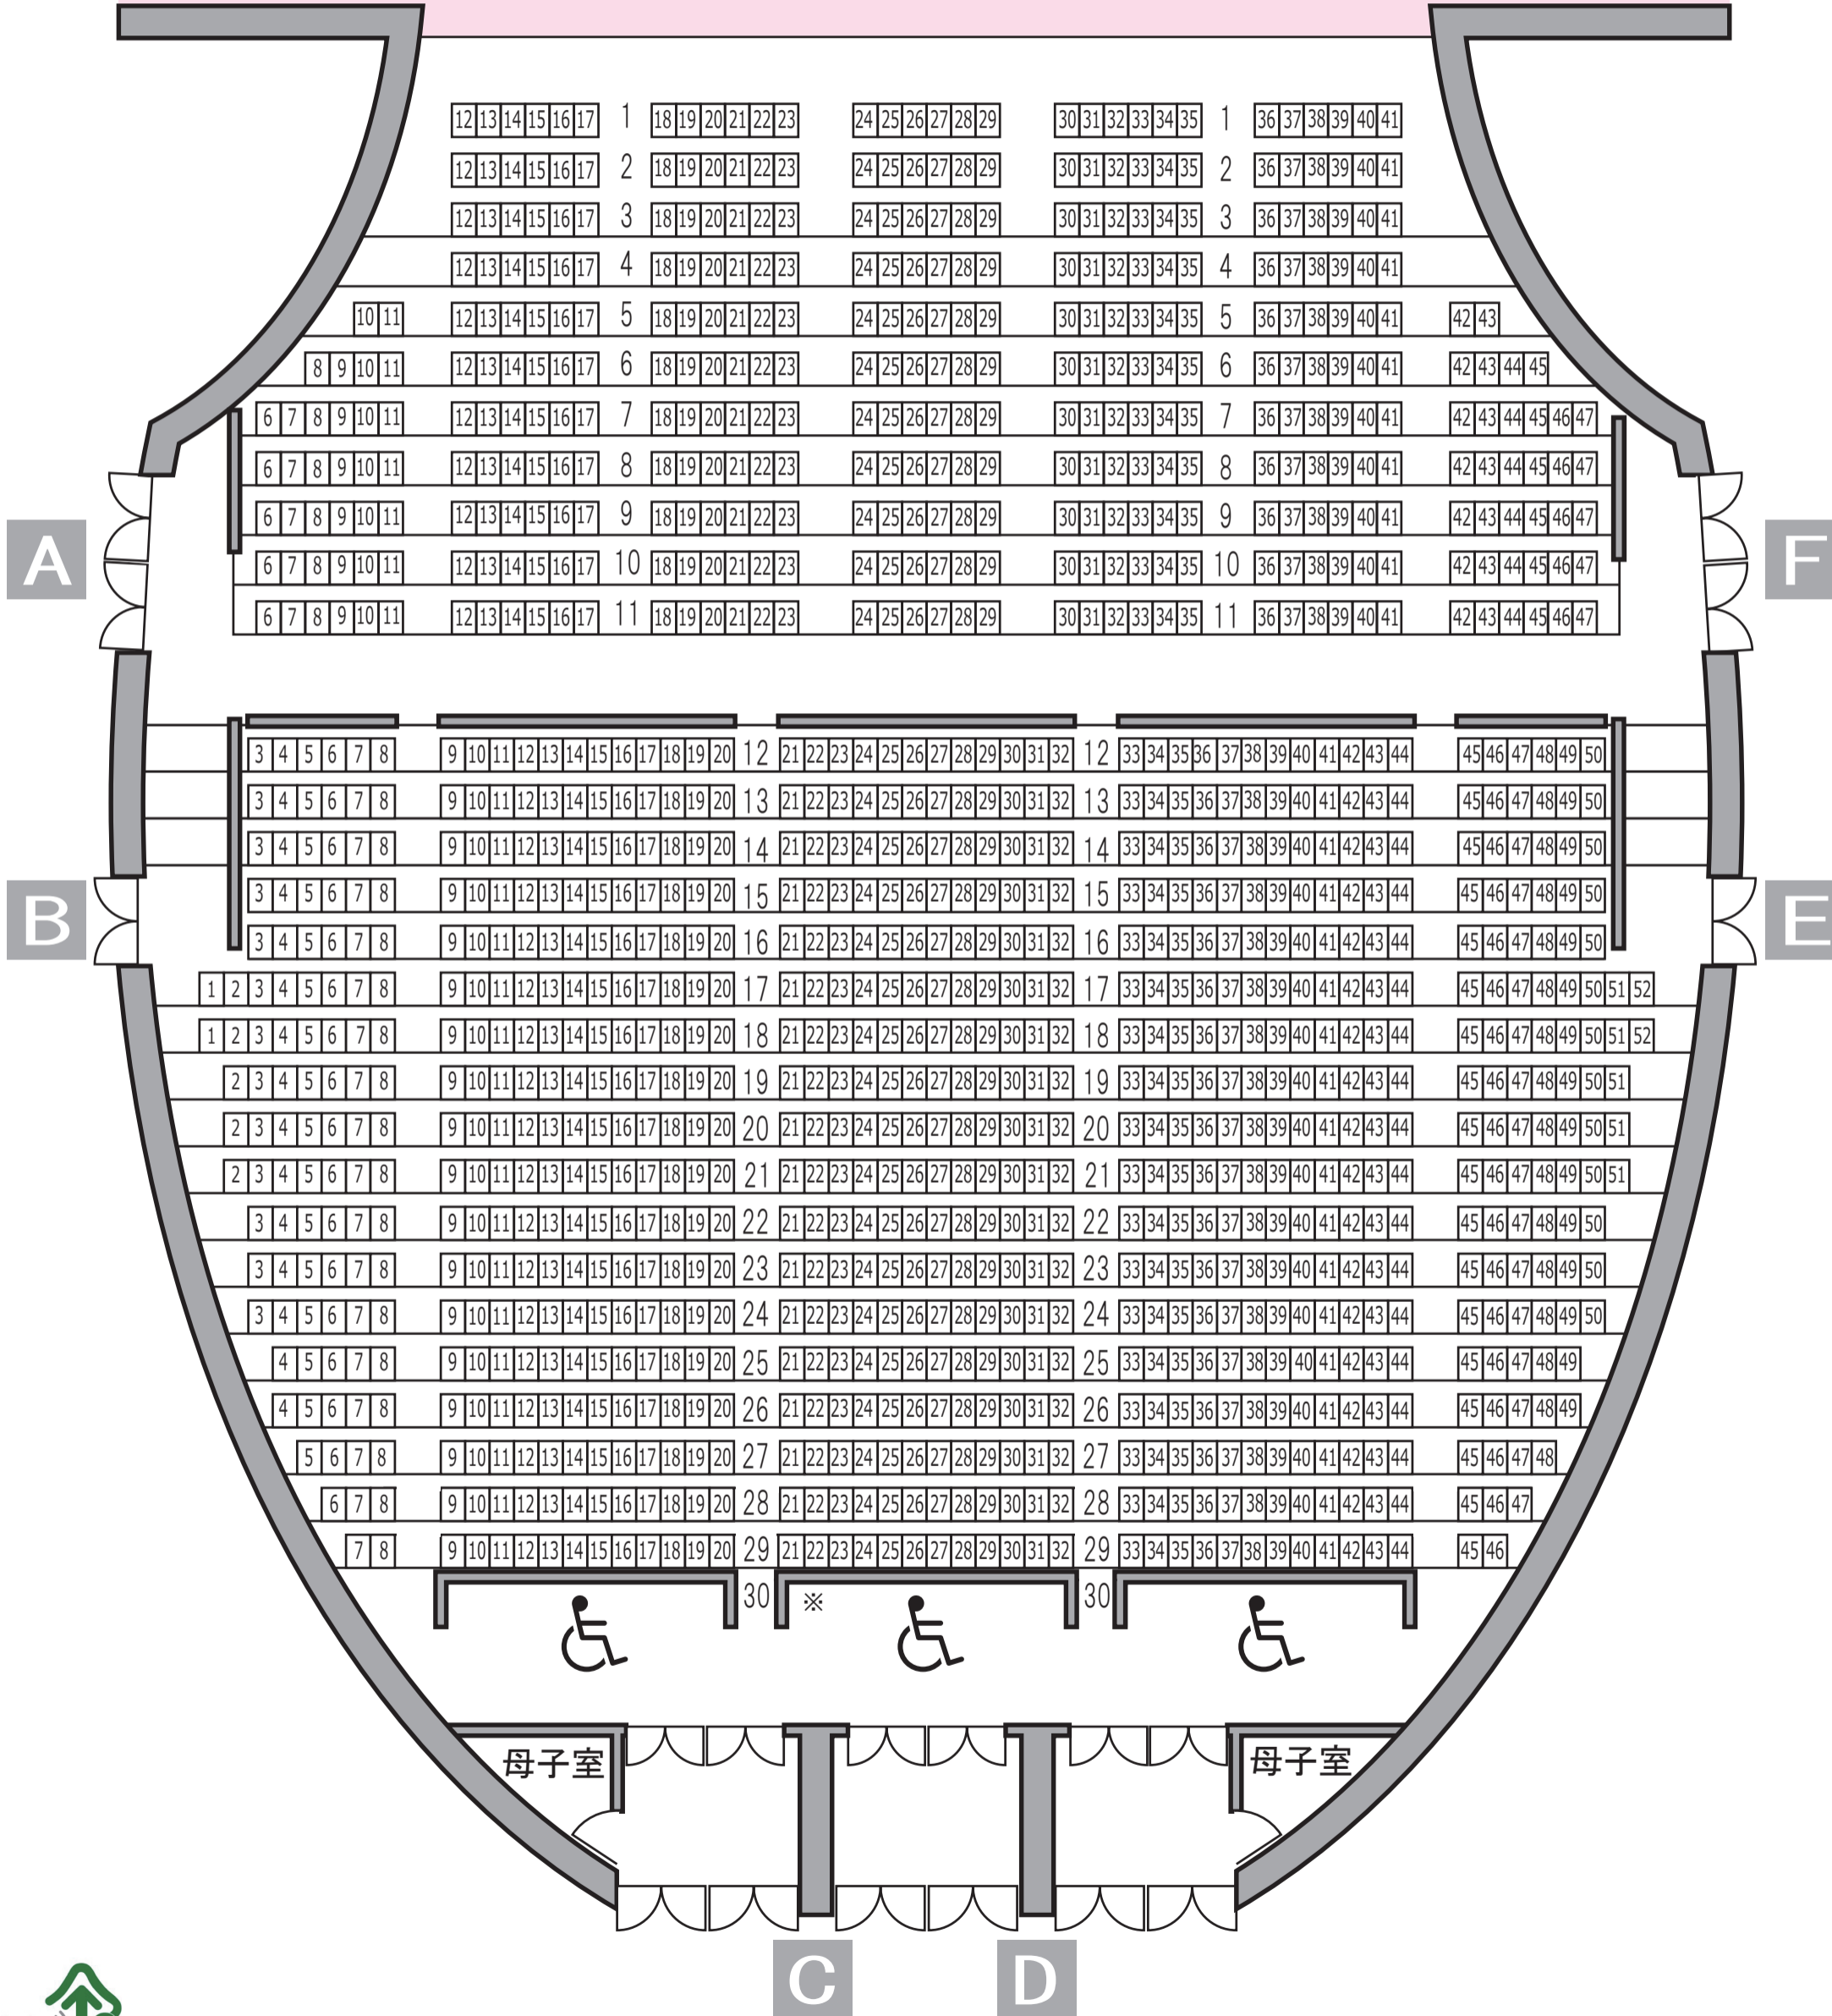

補聴器対応エリア  
 1階12列～24列の9番～20番座席（156席）

車いす用スペース（3台分×3）

※臨時席5席を設置した場合、1階の席数は1,263席