


# 長良川国際会議場メインホール舞台吊物機構断面図


35	34	33	32	31	30	29	28	27	26	25	24	23	22	21	20	19	18	17	16	15	14	13	12	11	10	9	8	7	6	5	4	3	2	1	5	4	3	2	1	
ホリゾン幕	大黒幕	バトン11	バトン10	アップバーホリゾンライト	袖幕2	一文字幕7	バトン8	バトン9	サステンションライト4	バトン7	袖幕1	一文字幕6	バトン6	バトン5	バトン5	ライトブリッジ3 SUS 一文字幕5・op・sus 吊り	引割幕3	一文字幕4	バトン4	バトン3	バトン3	ライトブリッジ2 SUS 一文字幕4・op・sus 吊り	スクリーン	引割幕2	一文字幕2	バトン2	バトン2	バトン1	バトン1	ライトブリッジ1 SUS 一文字幕1・op・sus 吊り	引割幕1	暗転幕	オペラカーテン	綴帳2	綴帳1	客席ライト2	客席ライト1	客席バトン	プロセニウムライト	プロセニウムバトン

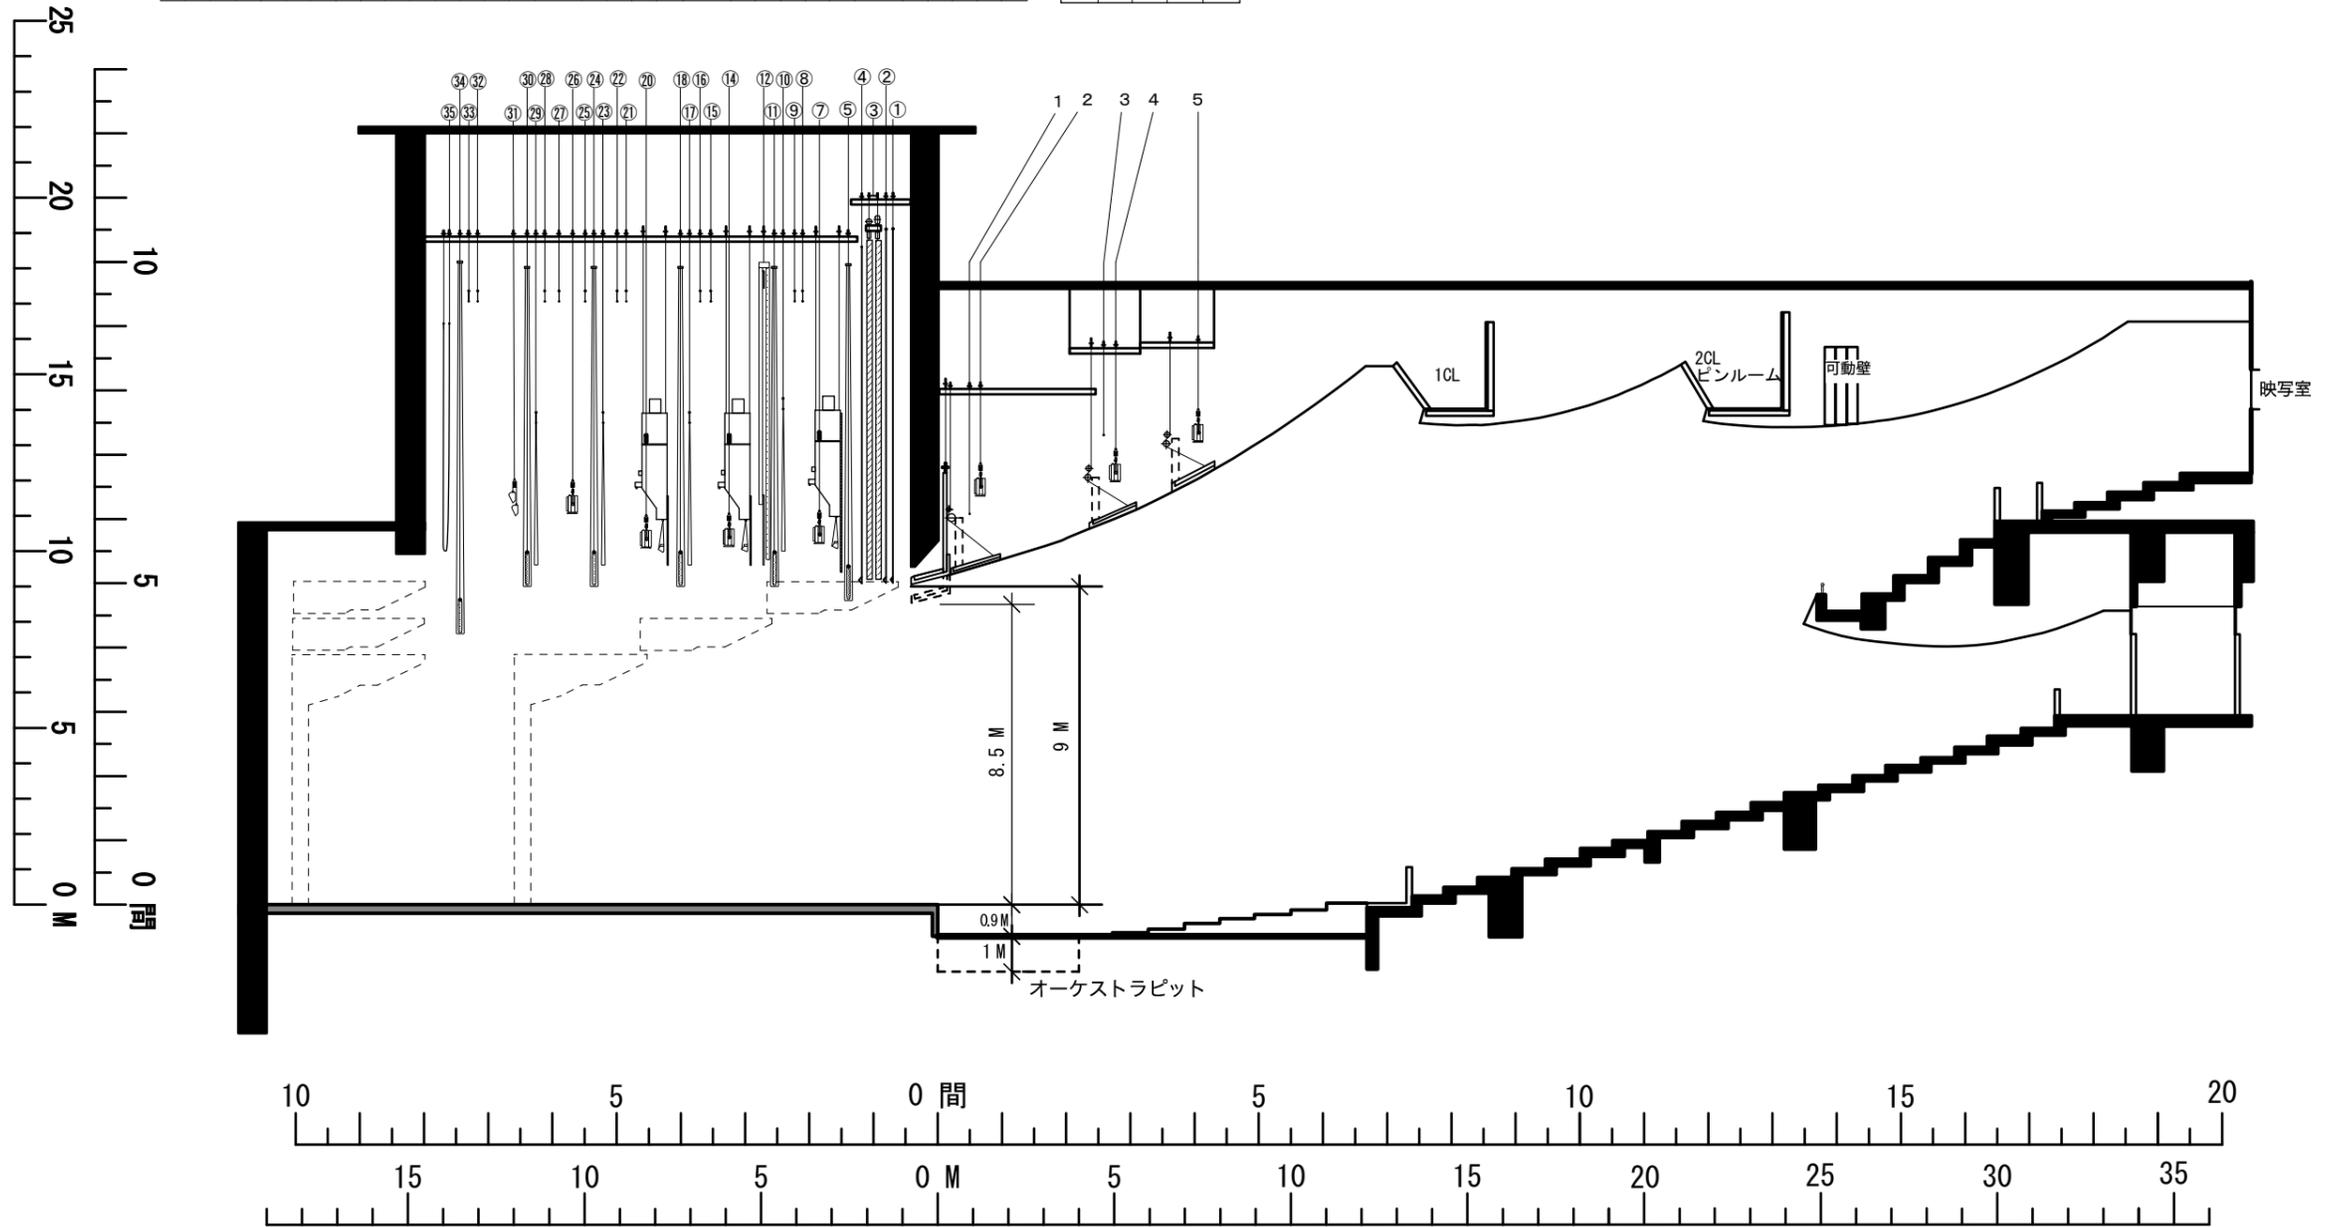

# 長良川国際会議場メインホール舞台吊物機構断面図 A3=1/100

①	綴帳 1
②	綴帳 2
③	オペラカーテン
④	暗転幕
⑤	引割幕 1
⑦	ライトブリッジ 1 一文字幕 1・B0・SUS 共吊り
⑧	バトン 1
⑨	バトン 2
⑩	一文字幕 2
⑪	引割幕 2
⑫	スクリーン
⑭	ライトブリッジ 2 一文字幕 3・B0・SUS 共吊り
⑮	バトン 3
⑯	バトン 4
⑰	一文字幕 4
⑱	引割幕 3
⑳	ライトブリッジ 3 一文字幕 5・B0・SUS 共吊り
㉑	バトン 5
㉒	バトン 6
㉓	一文字幕 6
㉔	袖幕 1
㉕	バトン 7
㉖	サスペンションライト 4
㉗	バトン 8
㉘	バトン 9
㉙	一文字幕 7
㉚	袖幕 2
㉛	アップパー・水平ゾントライト
㉜	バトン 10
㉝	バトン 11
㉞	大黒幕
㉟	水平ゾントライト


1	プロセニウムバトン
2	プロセニウムライト
3	客席バトン
4	客席ライト 1
5	客席ライト 2

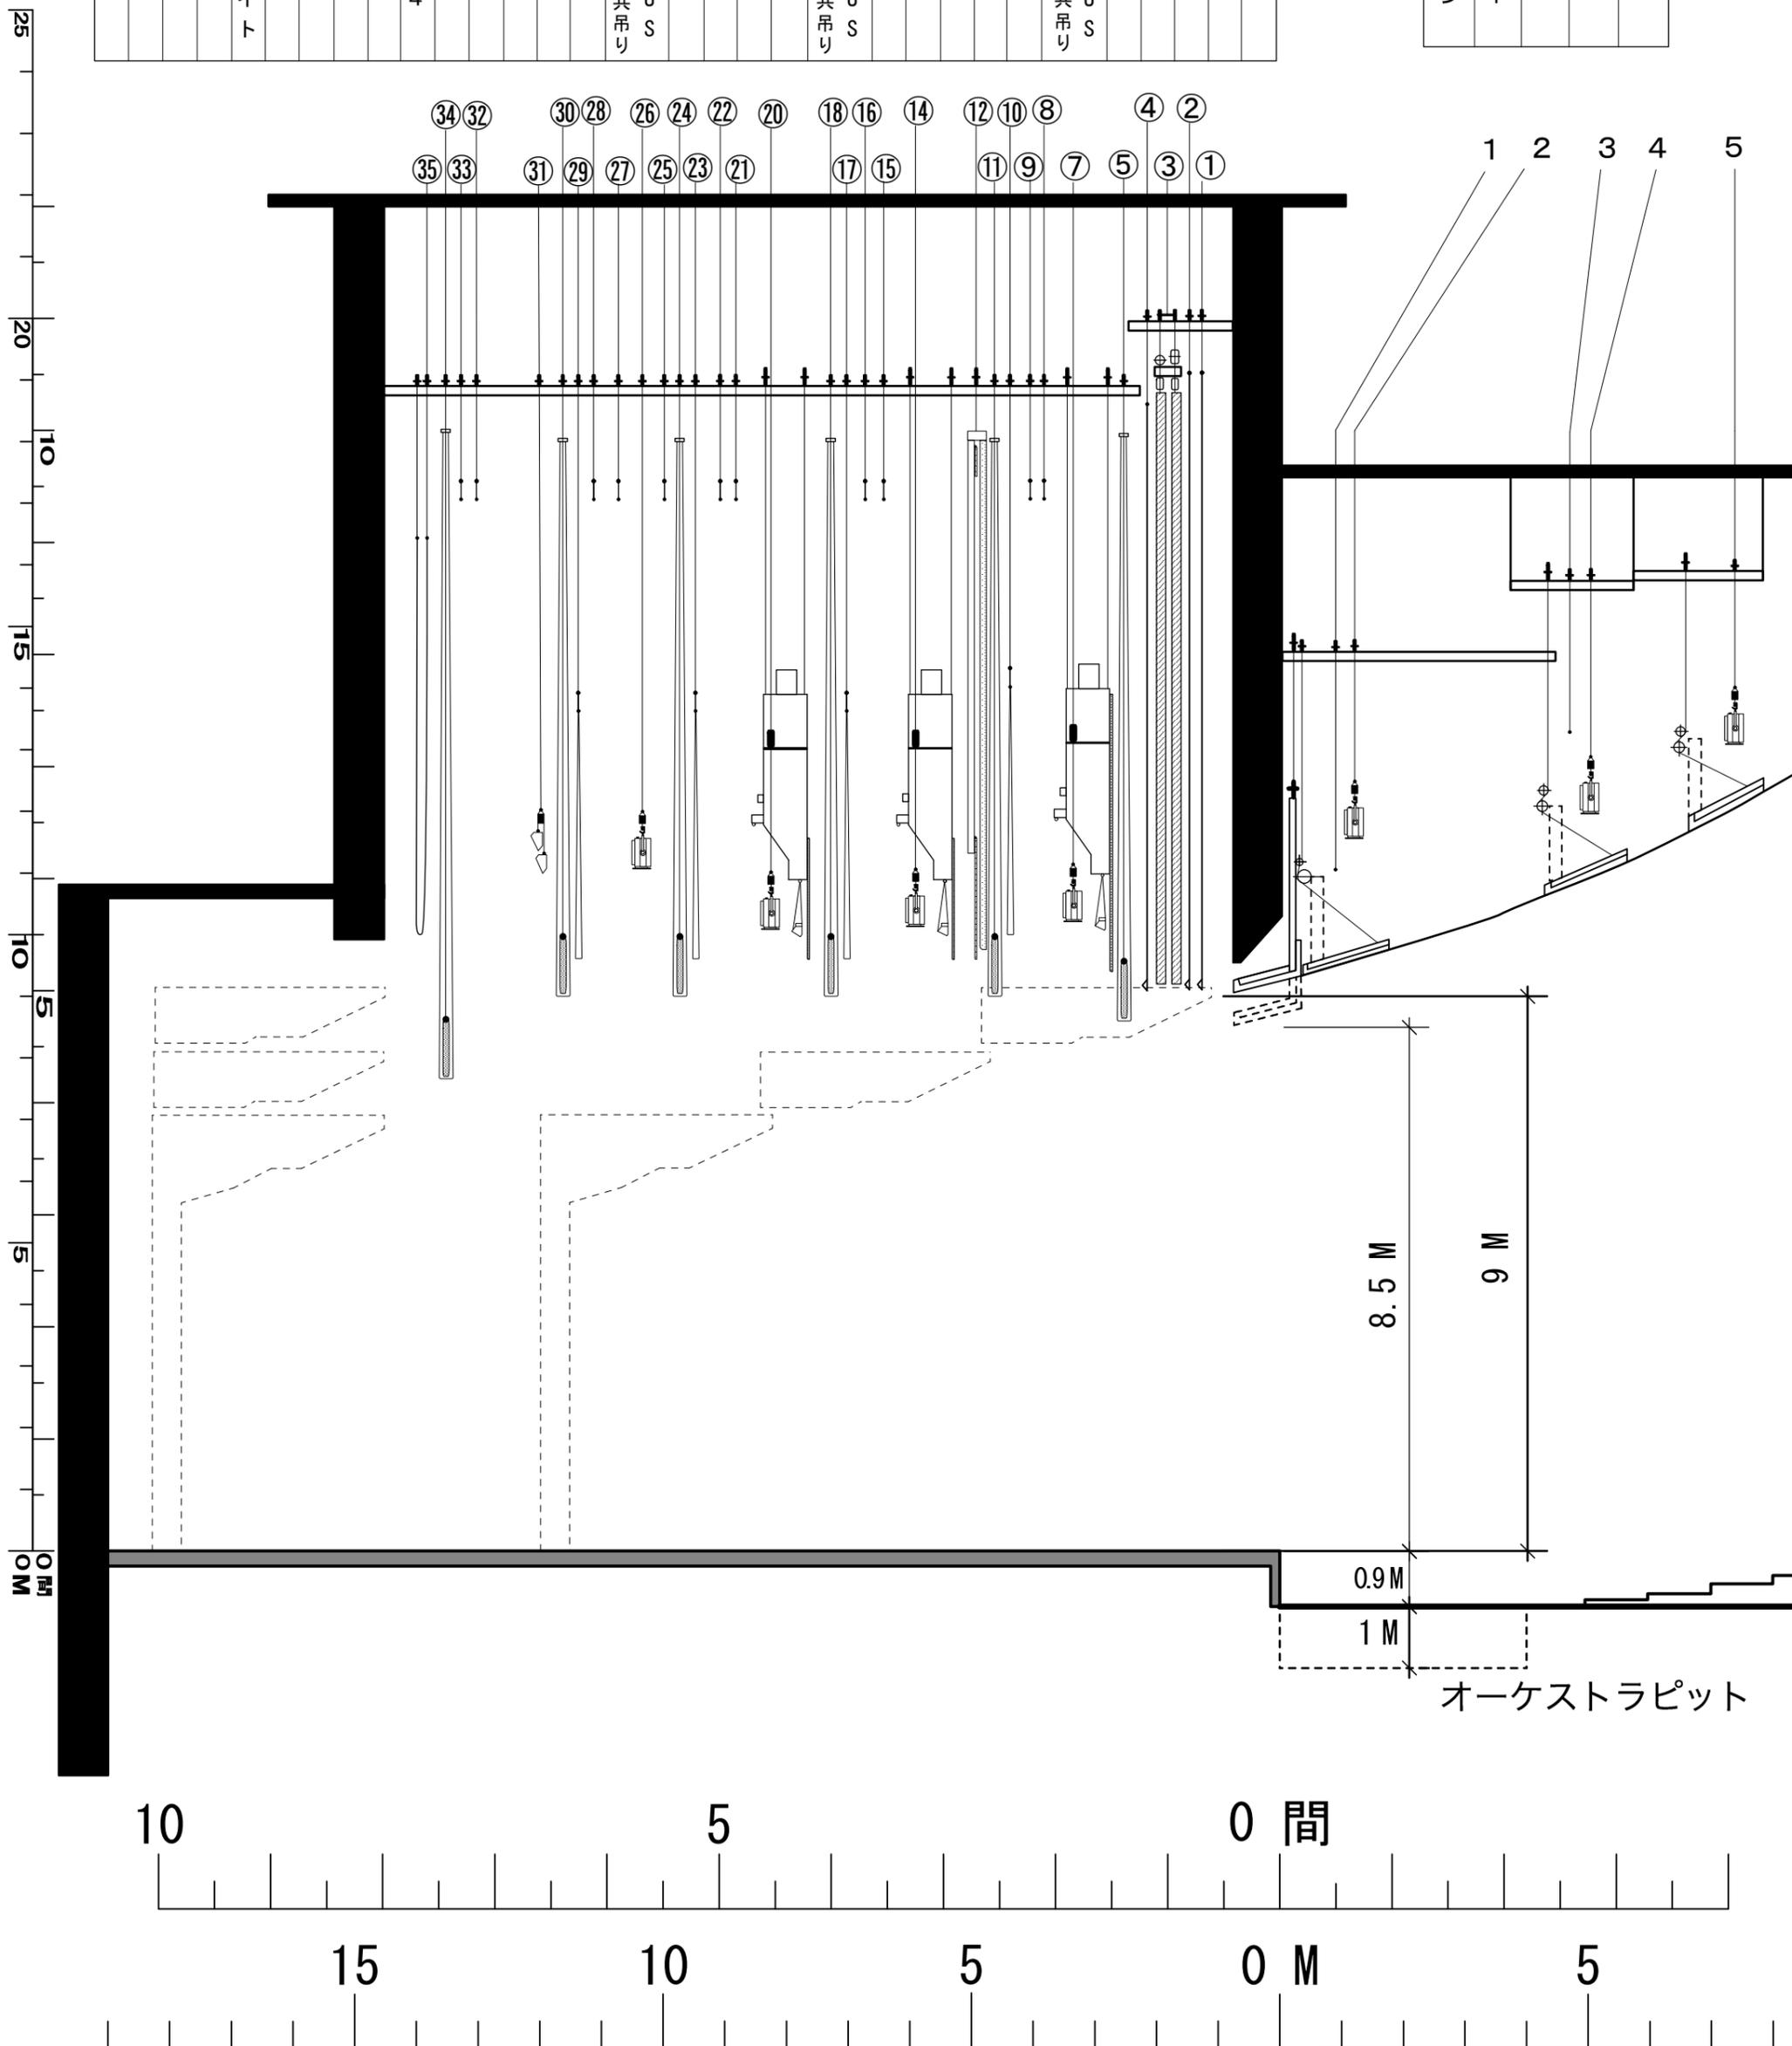

# ブリッジ断面イメージ図

2・3BR

1BR

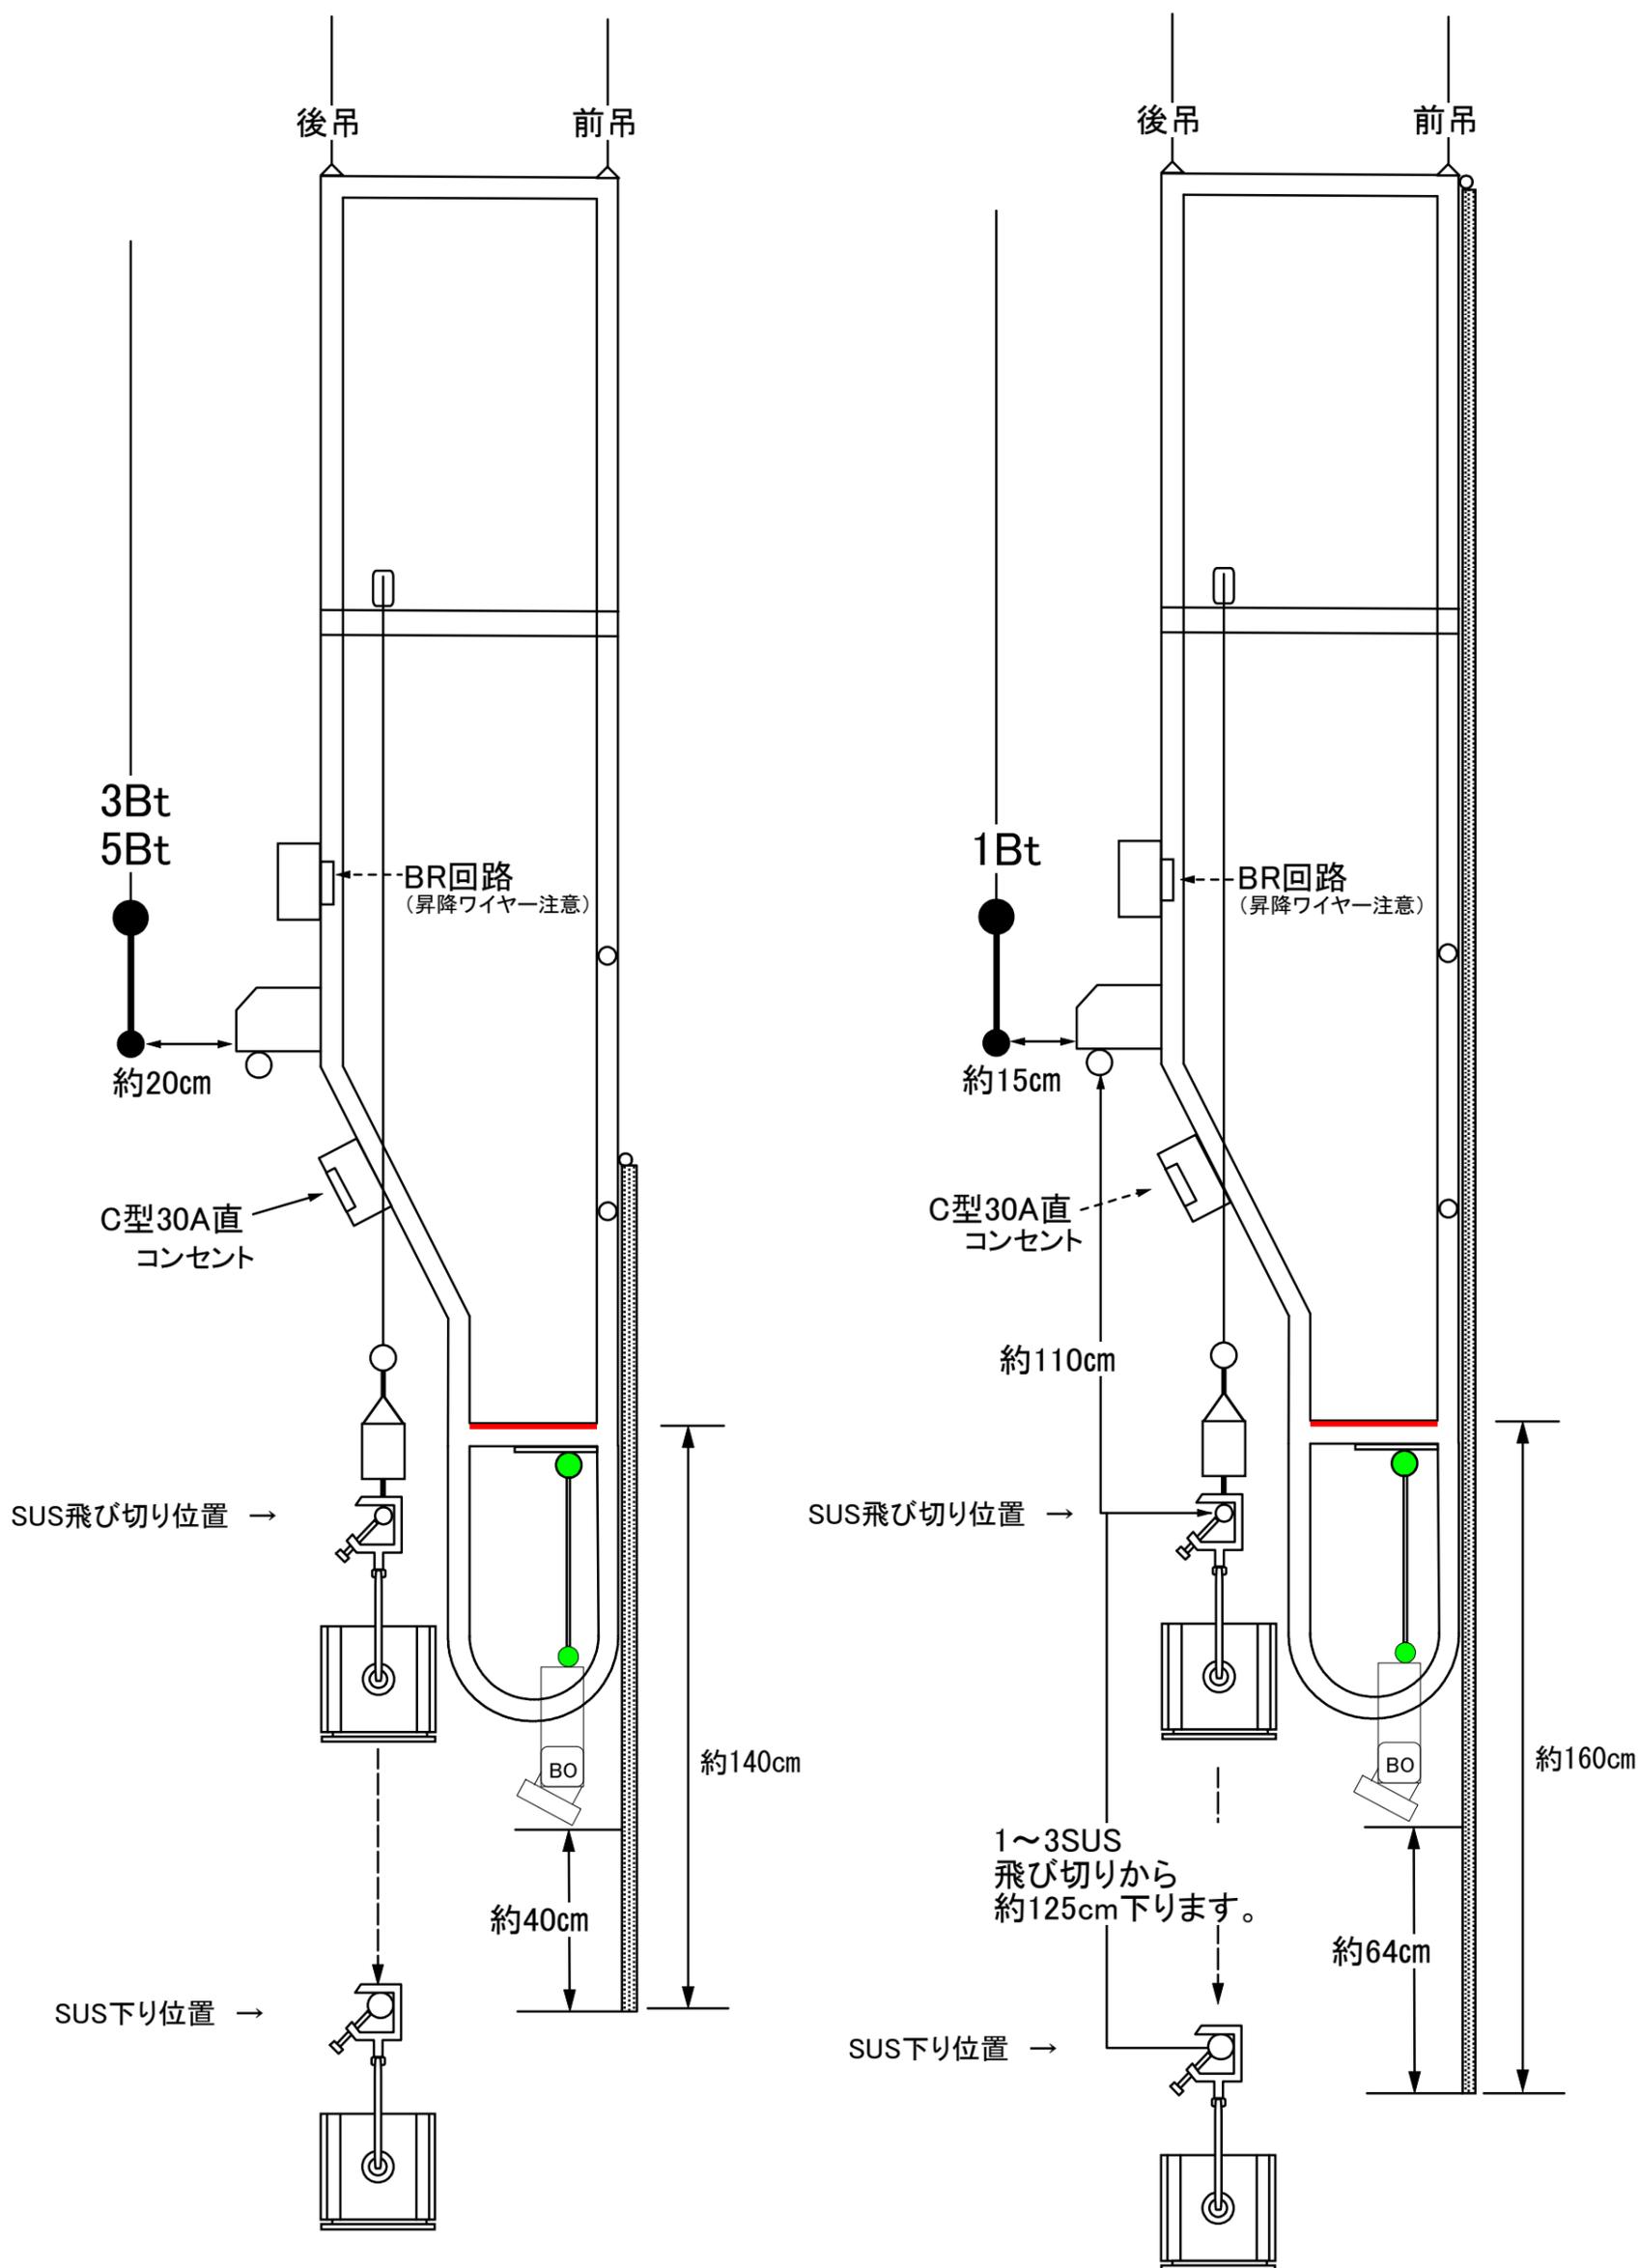

- ・文字幕・BO・SUSはBRと共吊り。
- ・BRの高さ記憶可能(上・下)。
- ・SUSは昇降範囲内での調整は可能。(記憶は不可)
- ・BOの移動取外し不可。
- ・● 緑色鉄管への吊り込み不可。

2026.3

長良川国際会議場