


■メインホール 1階客席図 (通常の客席形式1,258席※)

舞 台 STAGE

(間口18~20m 奥行14.5m 高さ8.5~9m)

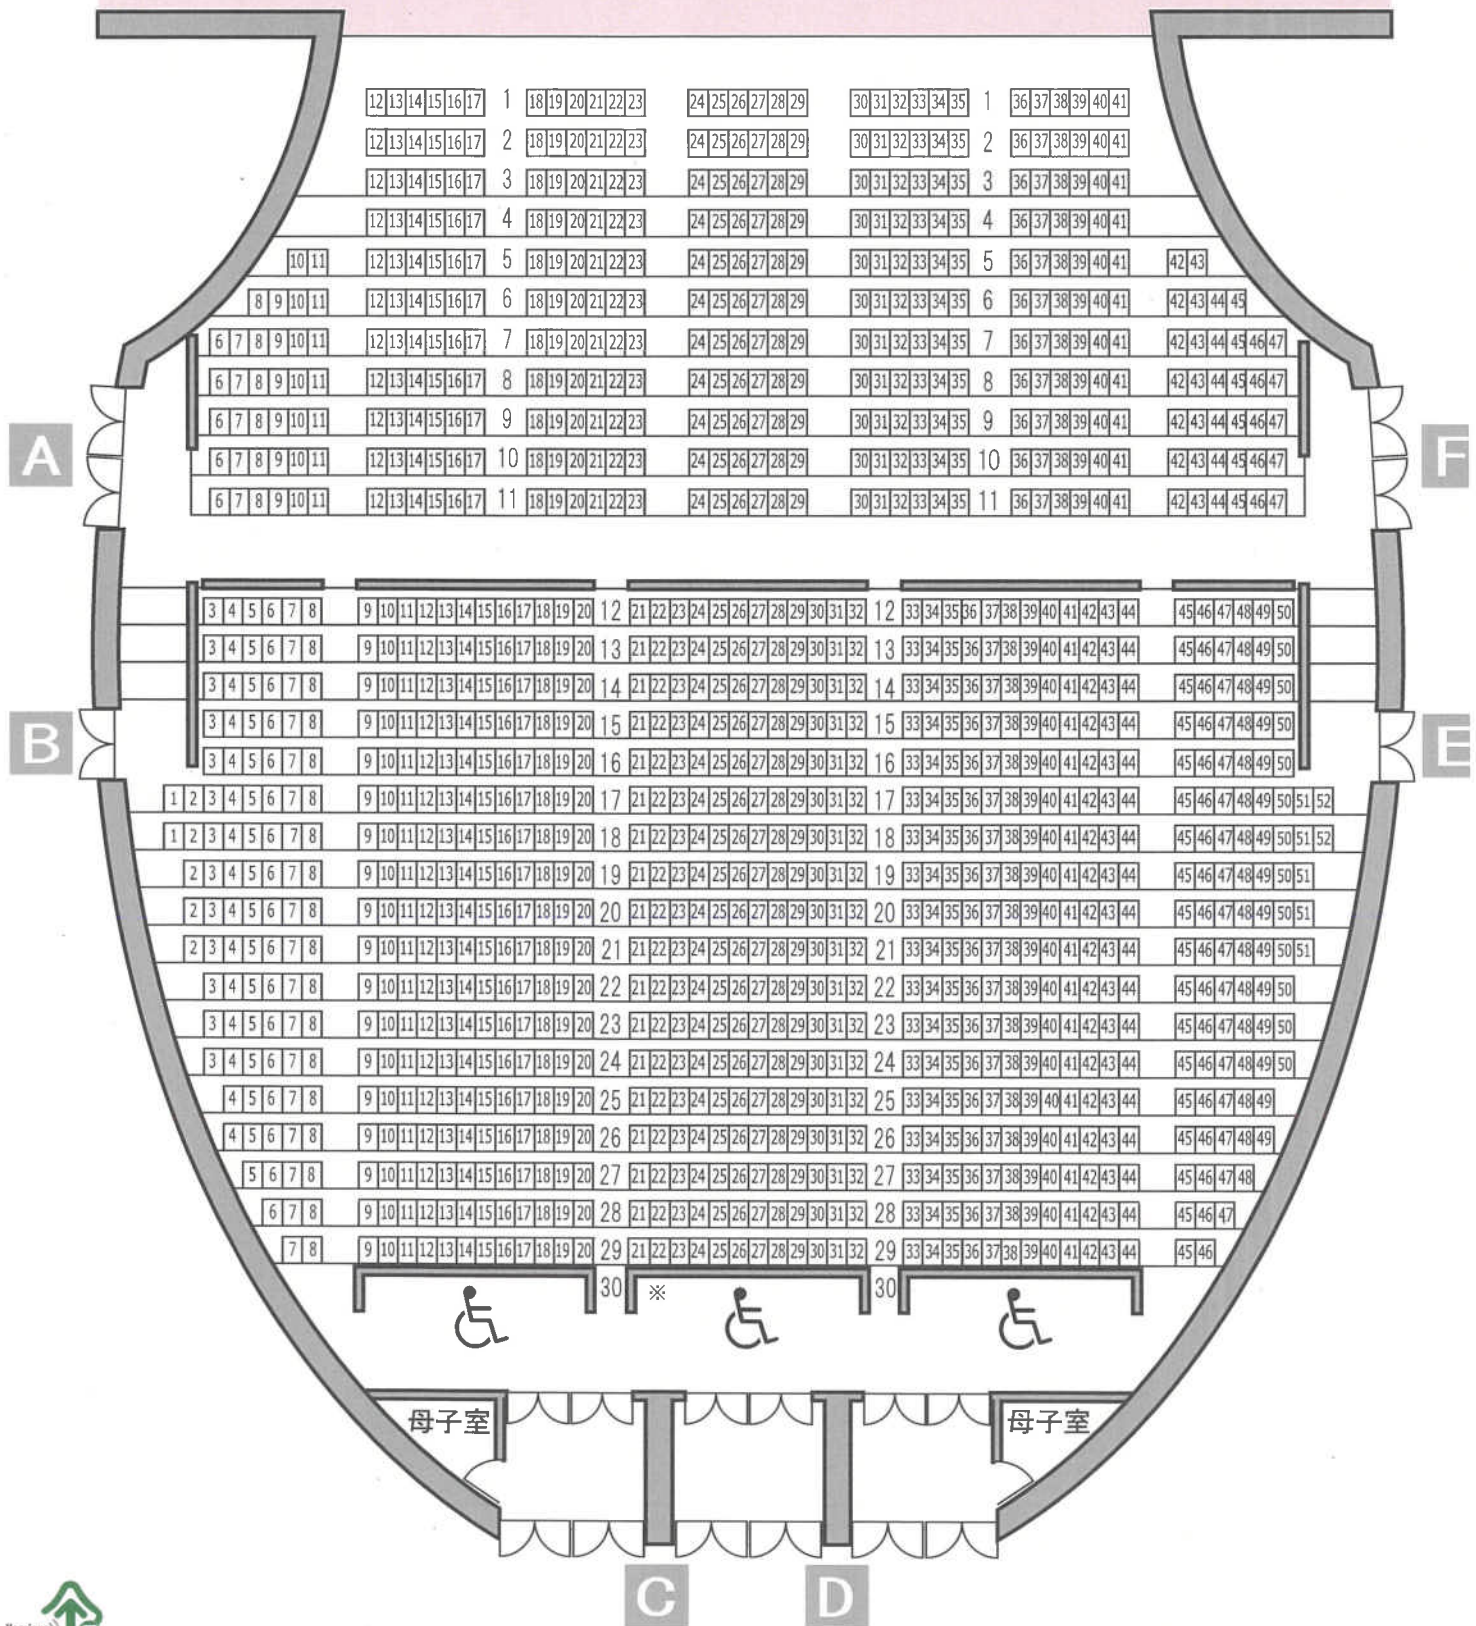

補聴器対応エリア
1階12列~24列の9番~20番座席 (156席)

♿車いす用スペース (3台分×3)

※臨時席5席を設置した場合、1階の席数は1,263席