


長良川国際会議場メインホール舞台吊物機構断面図


35	ホリゾン幕	1	プロセニアムバトン
34	大黒幕	2	プロセニアムライト
33	バトン11	3	客席バトン
32	バトン10	4	客席ライト1
31	アップバーホリゾンライト	5	客席ライト2
30	袖幕2		
29	一文字幕7		
28	バトン8		
27	バトン9		
26	サスペンションライト4		
25	バトン7		
24	袖幕1		
23	一文字幕6		
22	バトン5		
21	バトン6		
20	ライトブリッジ3 SUS 一文字幕5・OP・SUS 井部		
19	引割幕3		
18	一文字幕4		
17	バトン4		
16	バトン3		
15	バトン		
14	ライトブリッジ2 SUS 一文字幕3・OP・SUS 井部		
13	スクリーン		
12	引割幕2		
11	一文字幕2		
10	バトン2		
9	バトン1		
8	バトン		
7	ライトブリッジ1 SUS 一文字幕1・OP・SUS 井部		
6	引割幕1		
5	暗転幕		
4	オペラカーテン		
3	オペラカーテン		
2	綴帳2		
1	綴帳1		

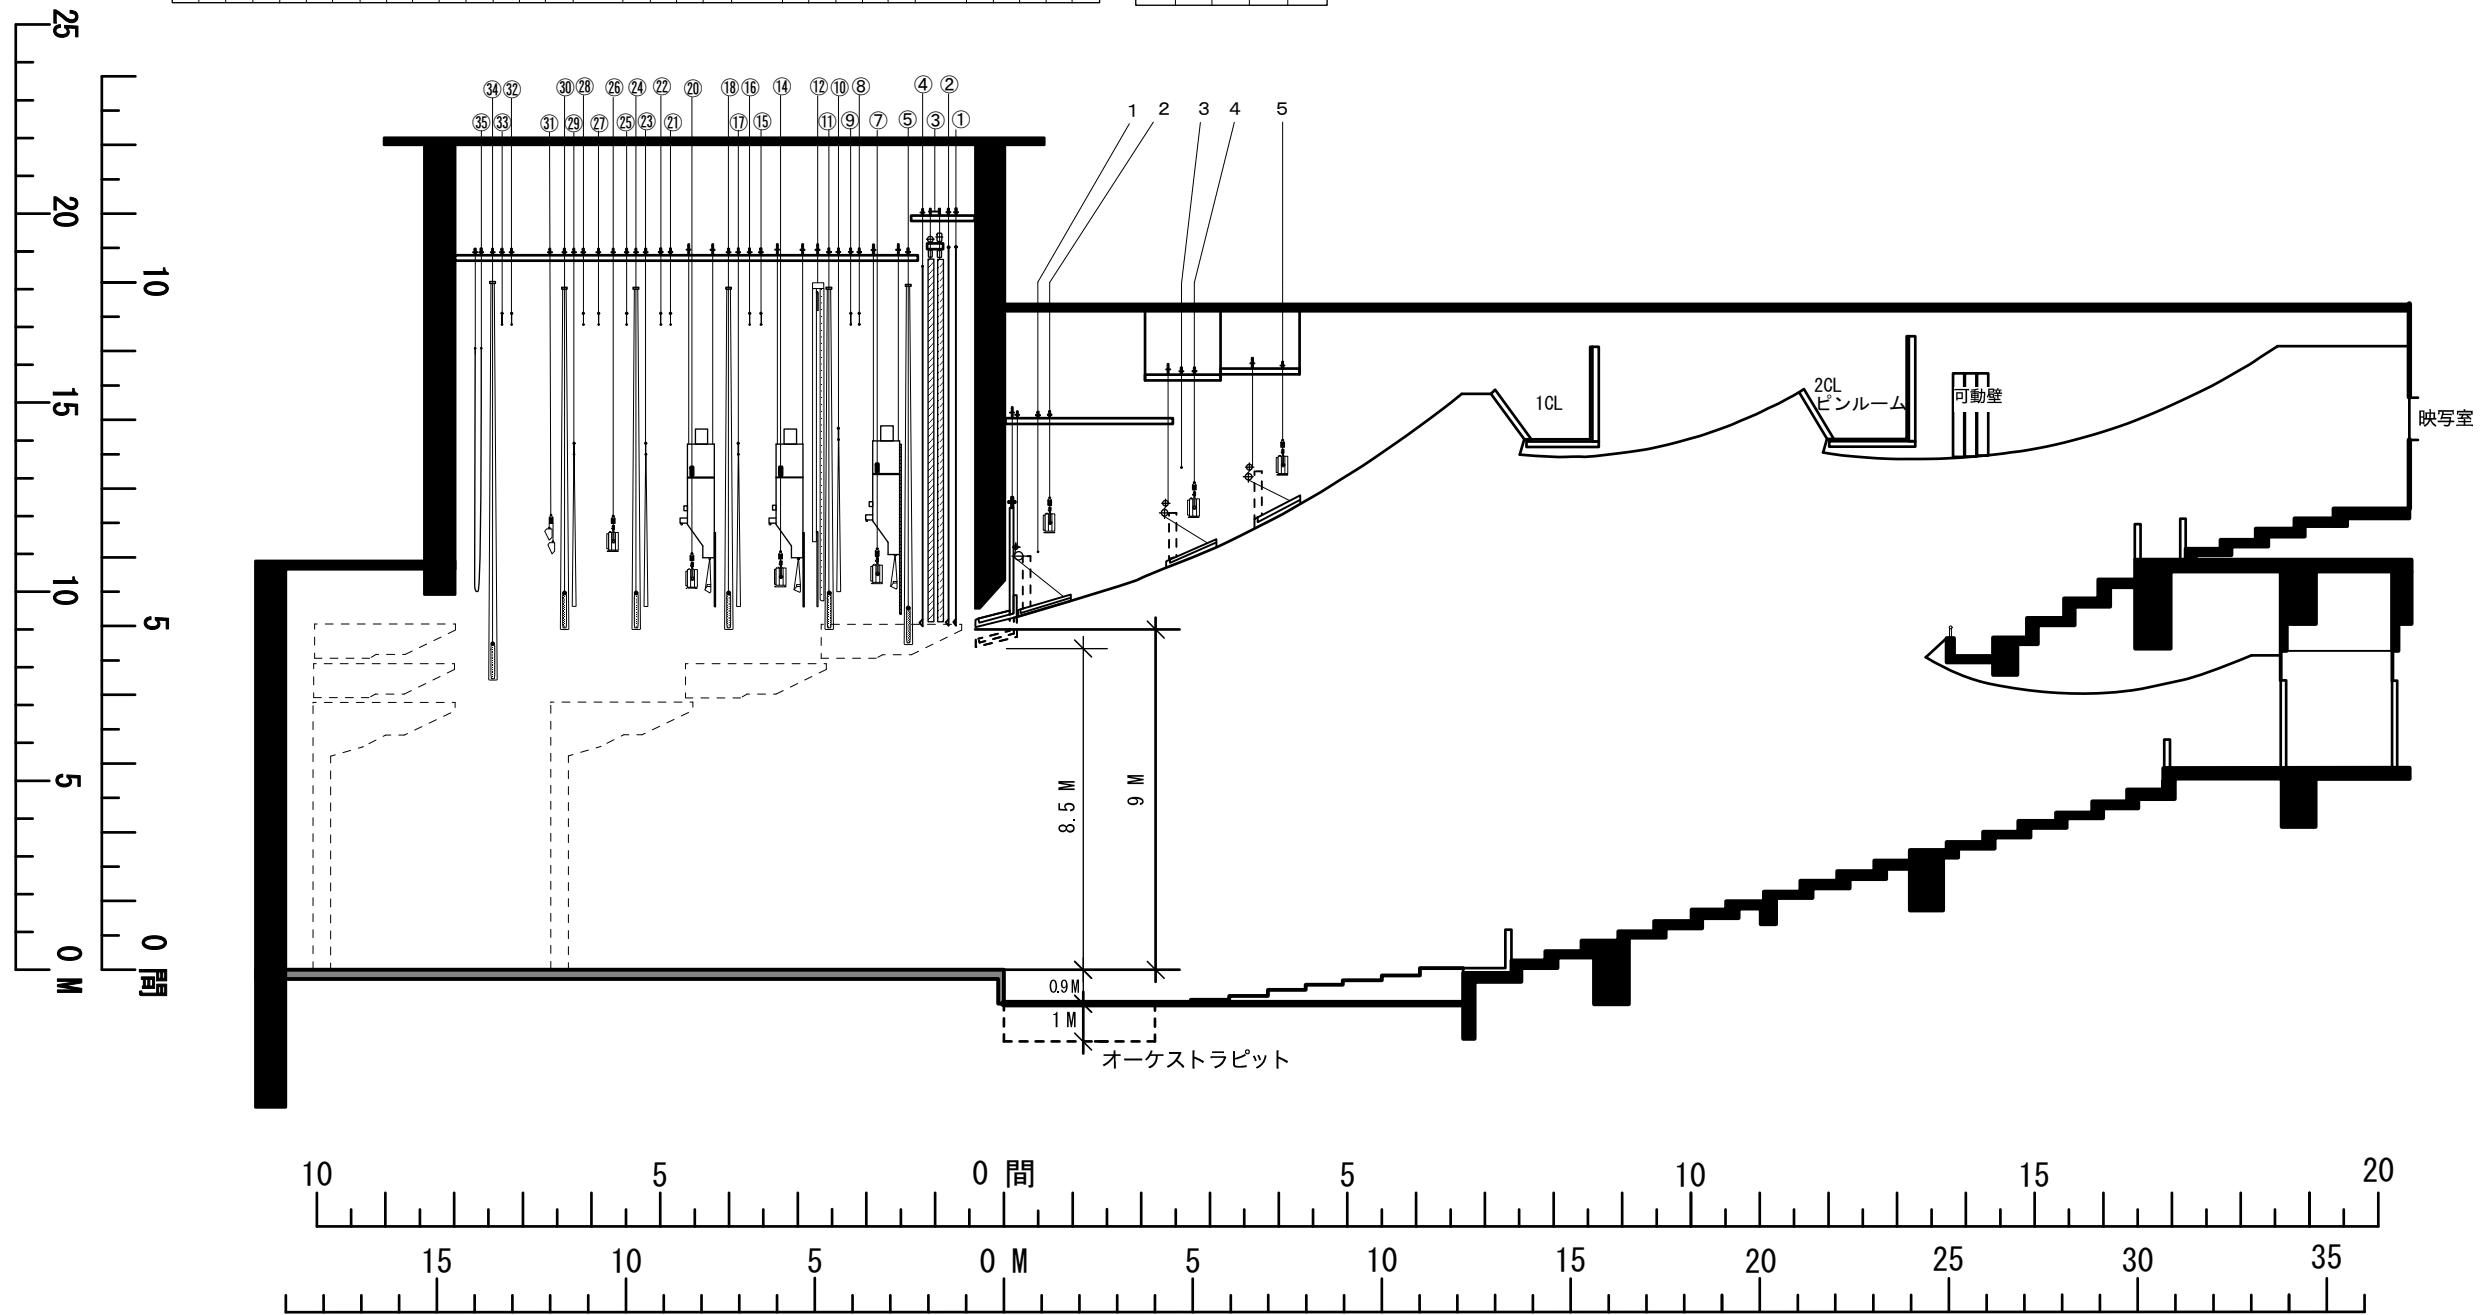

長良川国際会議場メインホール舞台吊物機構断面図 A3=1/100

①	綴帳 1
②	綴帳 2
③	オペラカーテン
④	暗転幕
⑤	引割幕 1
⑦	ライトブリッジ 1 一文字幕 1・B0・SUS 共吊り
⑧	バトン 1
⑨	バトン 2
⑩	一文字幕 2
⑪	引割幕 2
⑫	スクリーン
⑭	ライトブリッジ 2 一文字幕 3・B0・SUS 共吊り
⑮	バトン 3
⑯	バトン 4
⑰	一文字幕 4
⑱	引割幕 3
⑳	ライトブリッジ 3 一文字幕 5・B0・SUS 共吊り
㉑	バトン 5
㉒	バトン 6
㉓	一文字幕 6
㉔	袖幕 1
㉕	バトン 7
㉖	サスペンションライト 4
㉗	バトン 8
㉘	バトン 9
㉙	一文字幕 7
㉚	袖幕 2
㉛	アップパー・水平ゾントライト
㉜	バトン 10
㉝	バトン 11
㉞	大黒幕
㉟	水平ゾントライト


1	プロセニウムバトン
2	プロセニウムライト
3	客席バトン
4	客席ライト 1
5	客席ライト 2

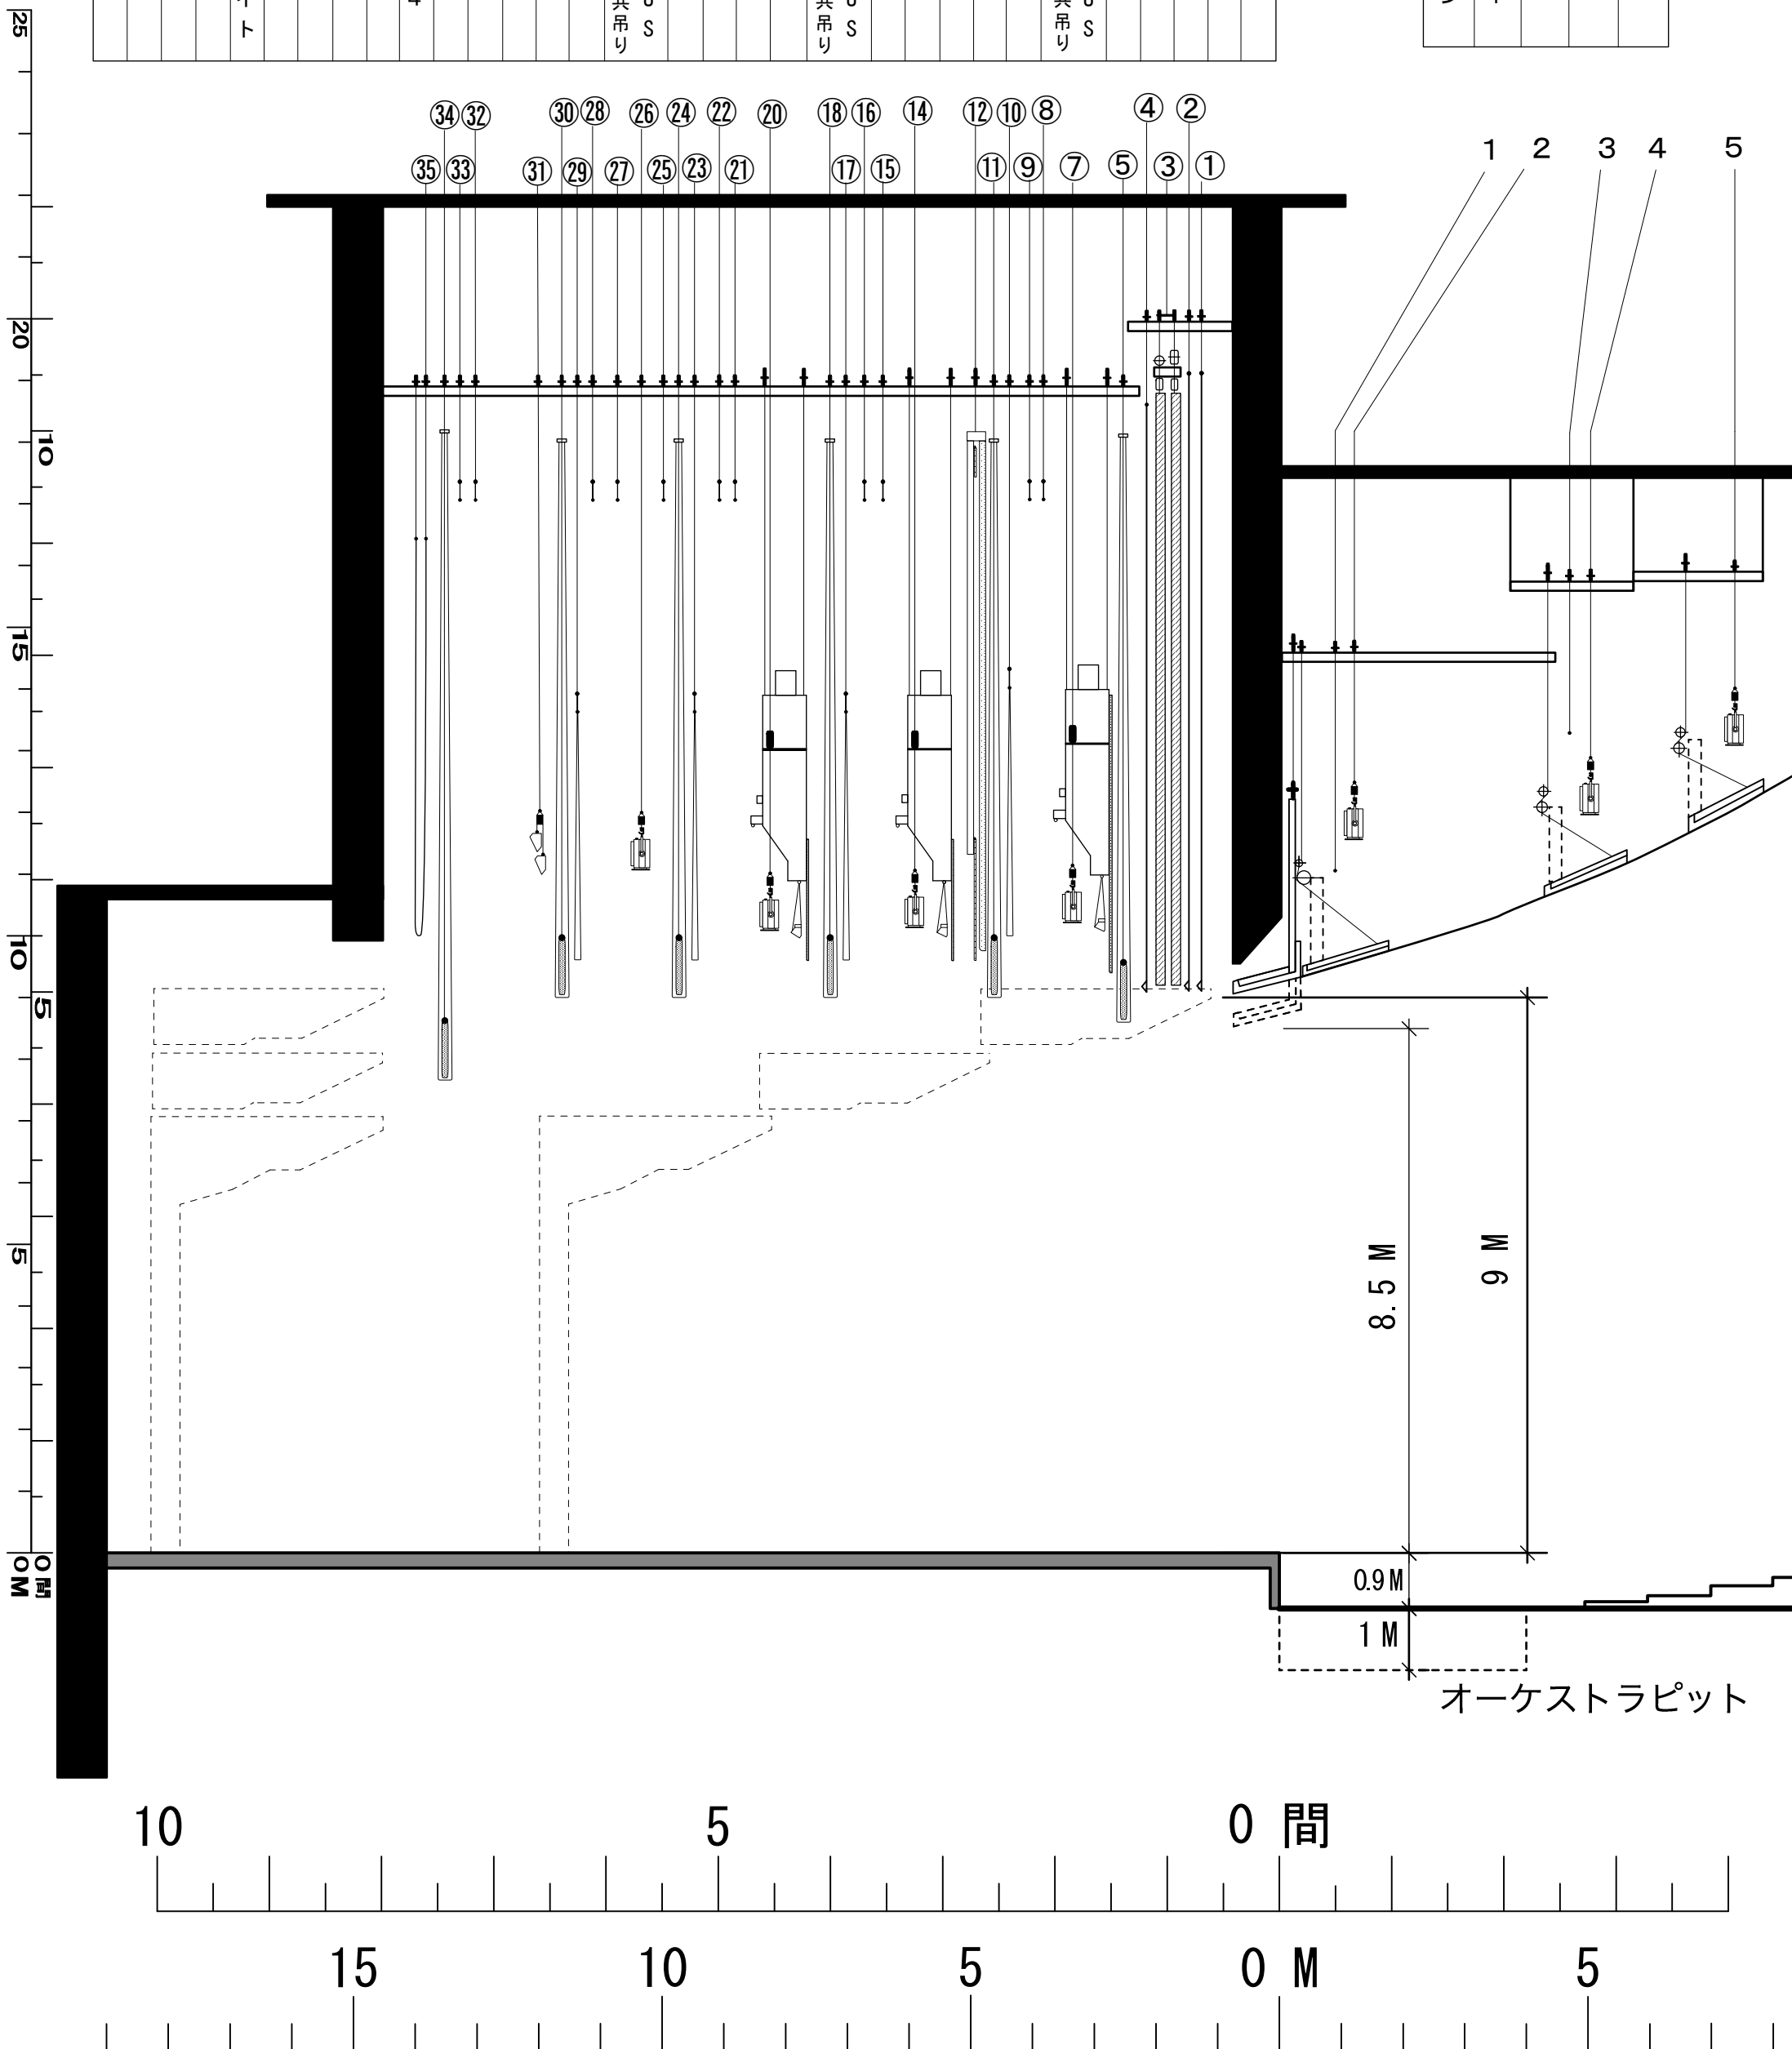

ブリッジ断面イメージ図

2・3BR

1BR

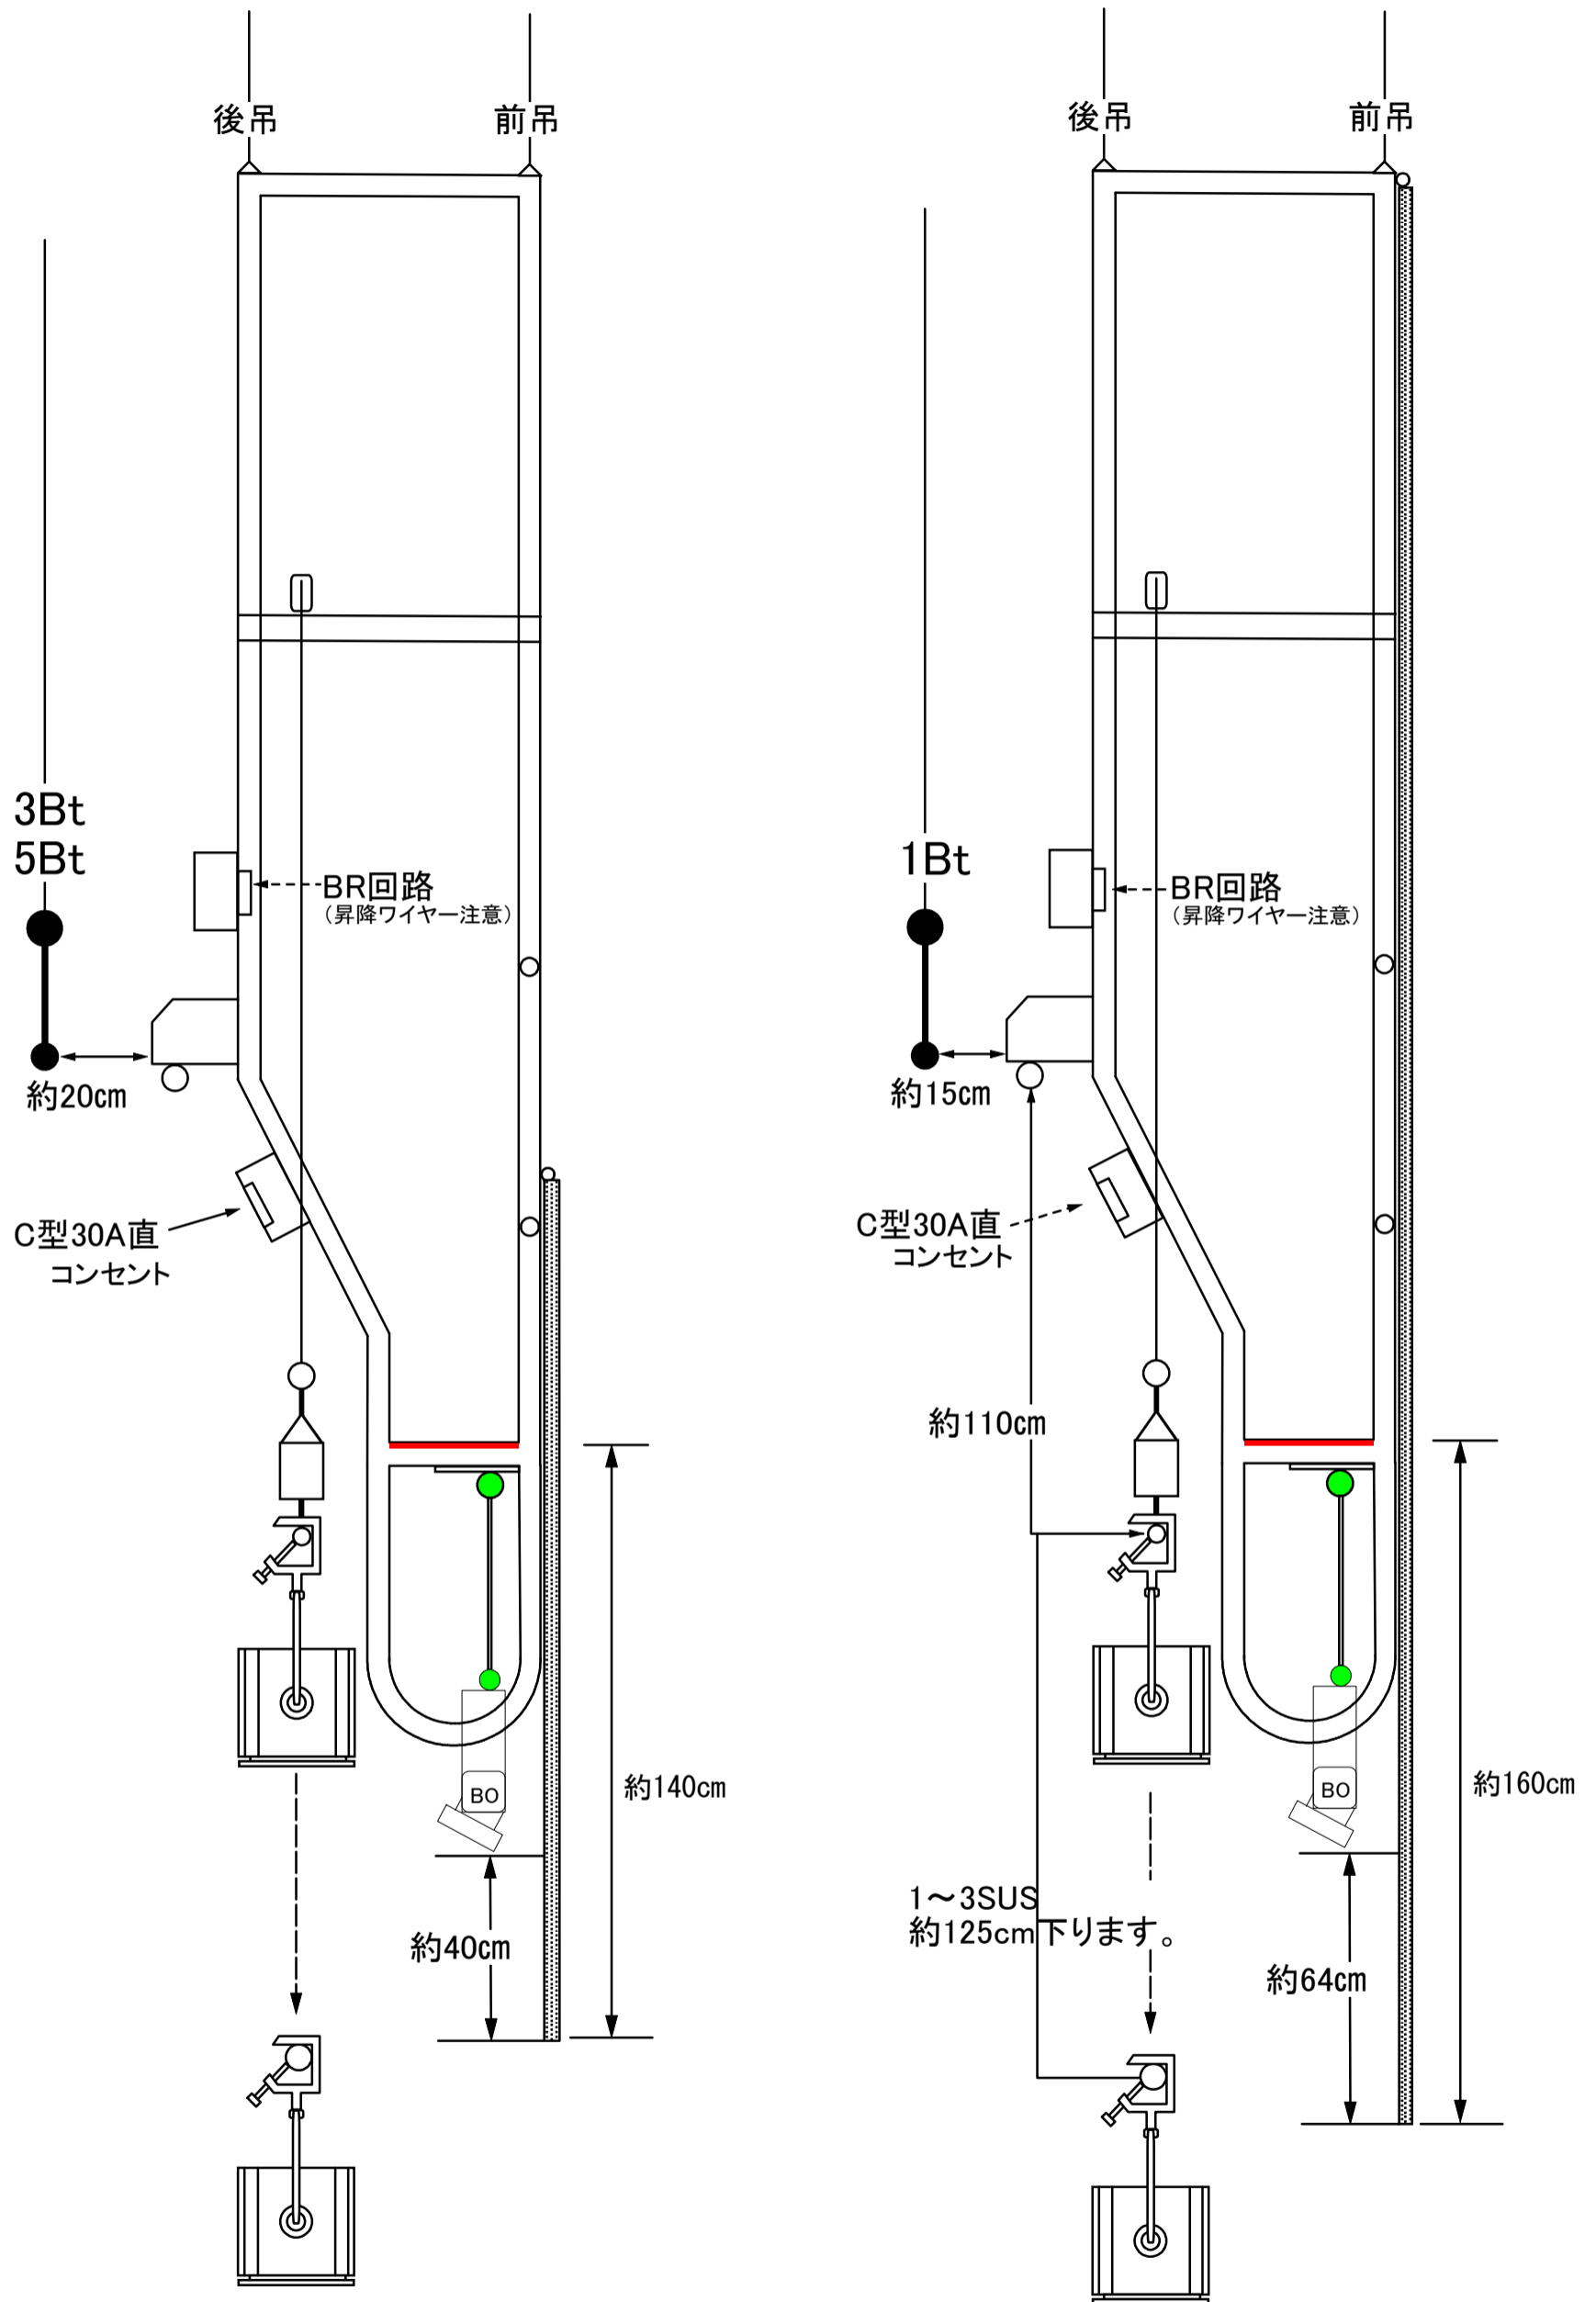

- ・文字幕・BO・SUSはBRと共吊り。
- ・BRの高さ記憶可能(上・下)。
- ・SUSは昇降範囲内での調整は可能。(記憶は不可)
- ・BOの移動取外し不可。
- ・● 緑色鉄管への吊り込み不可。

2026.3

長良川国際会議場