



■メインホール 1階客席図 (通常の客席形式1,258席※)

舞 台 STAGE
(間口18~20m 奥行14.5m 高さ8.5~9m)

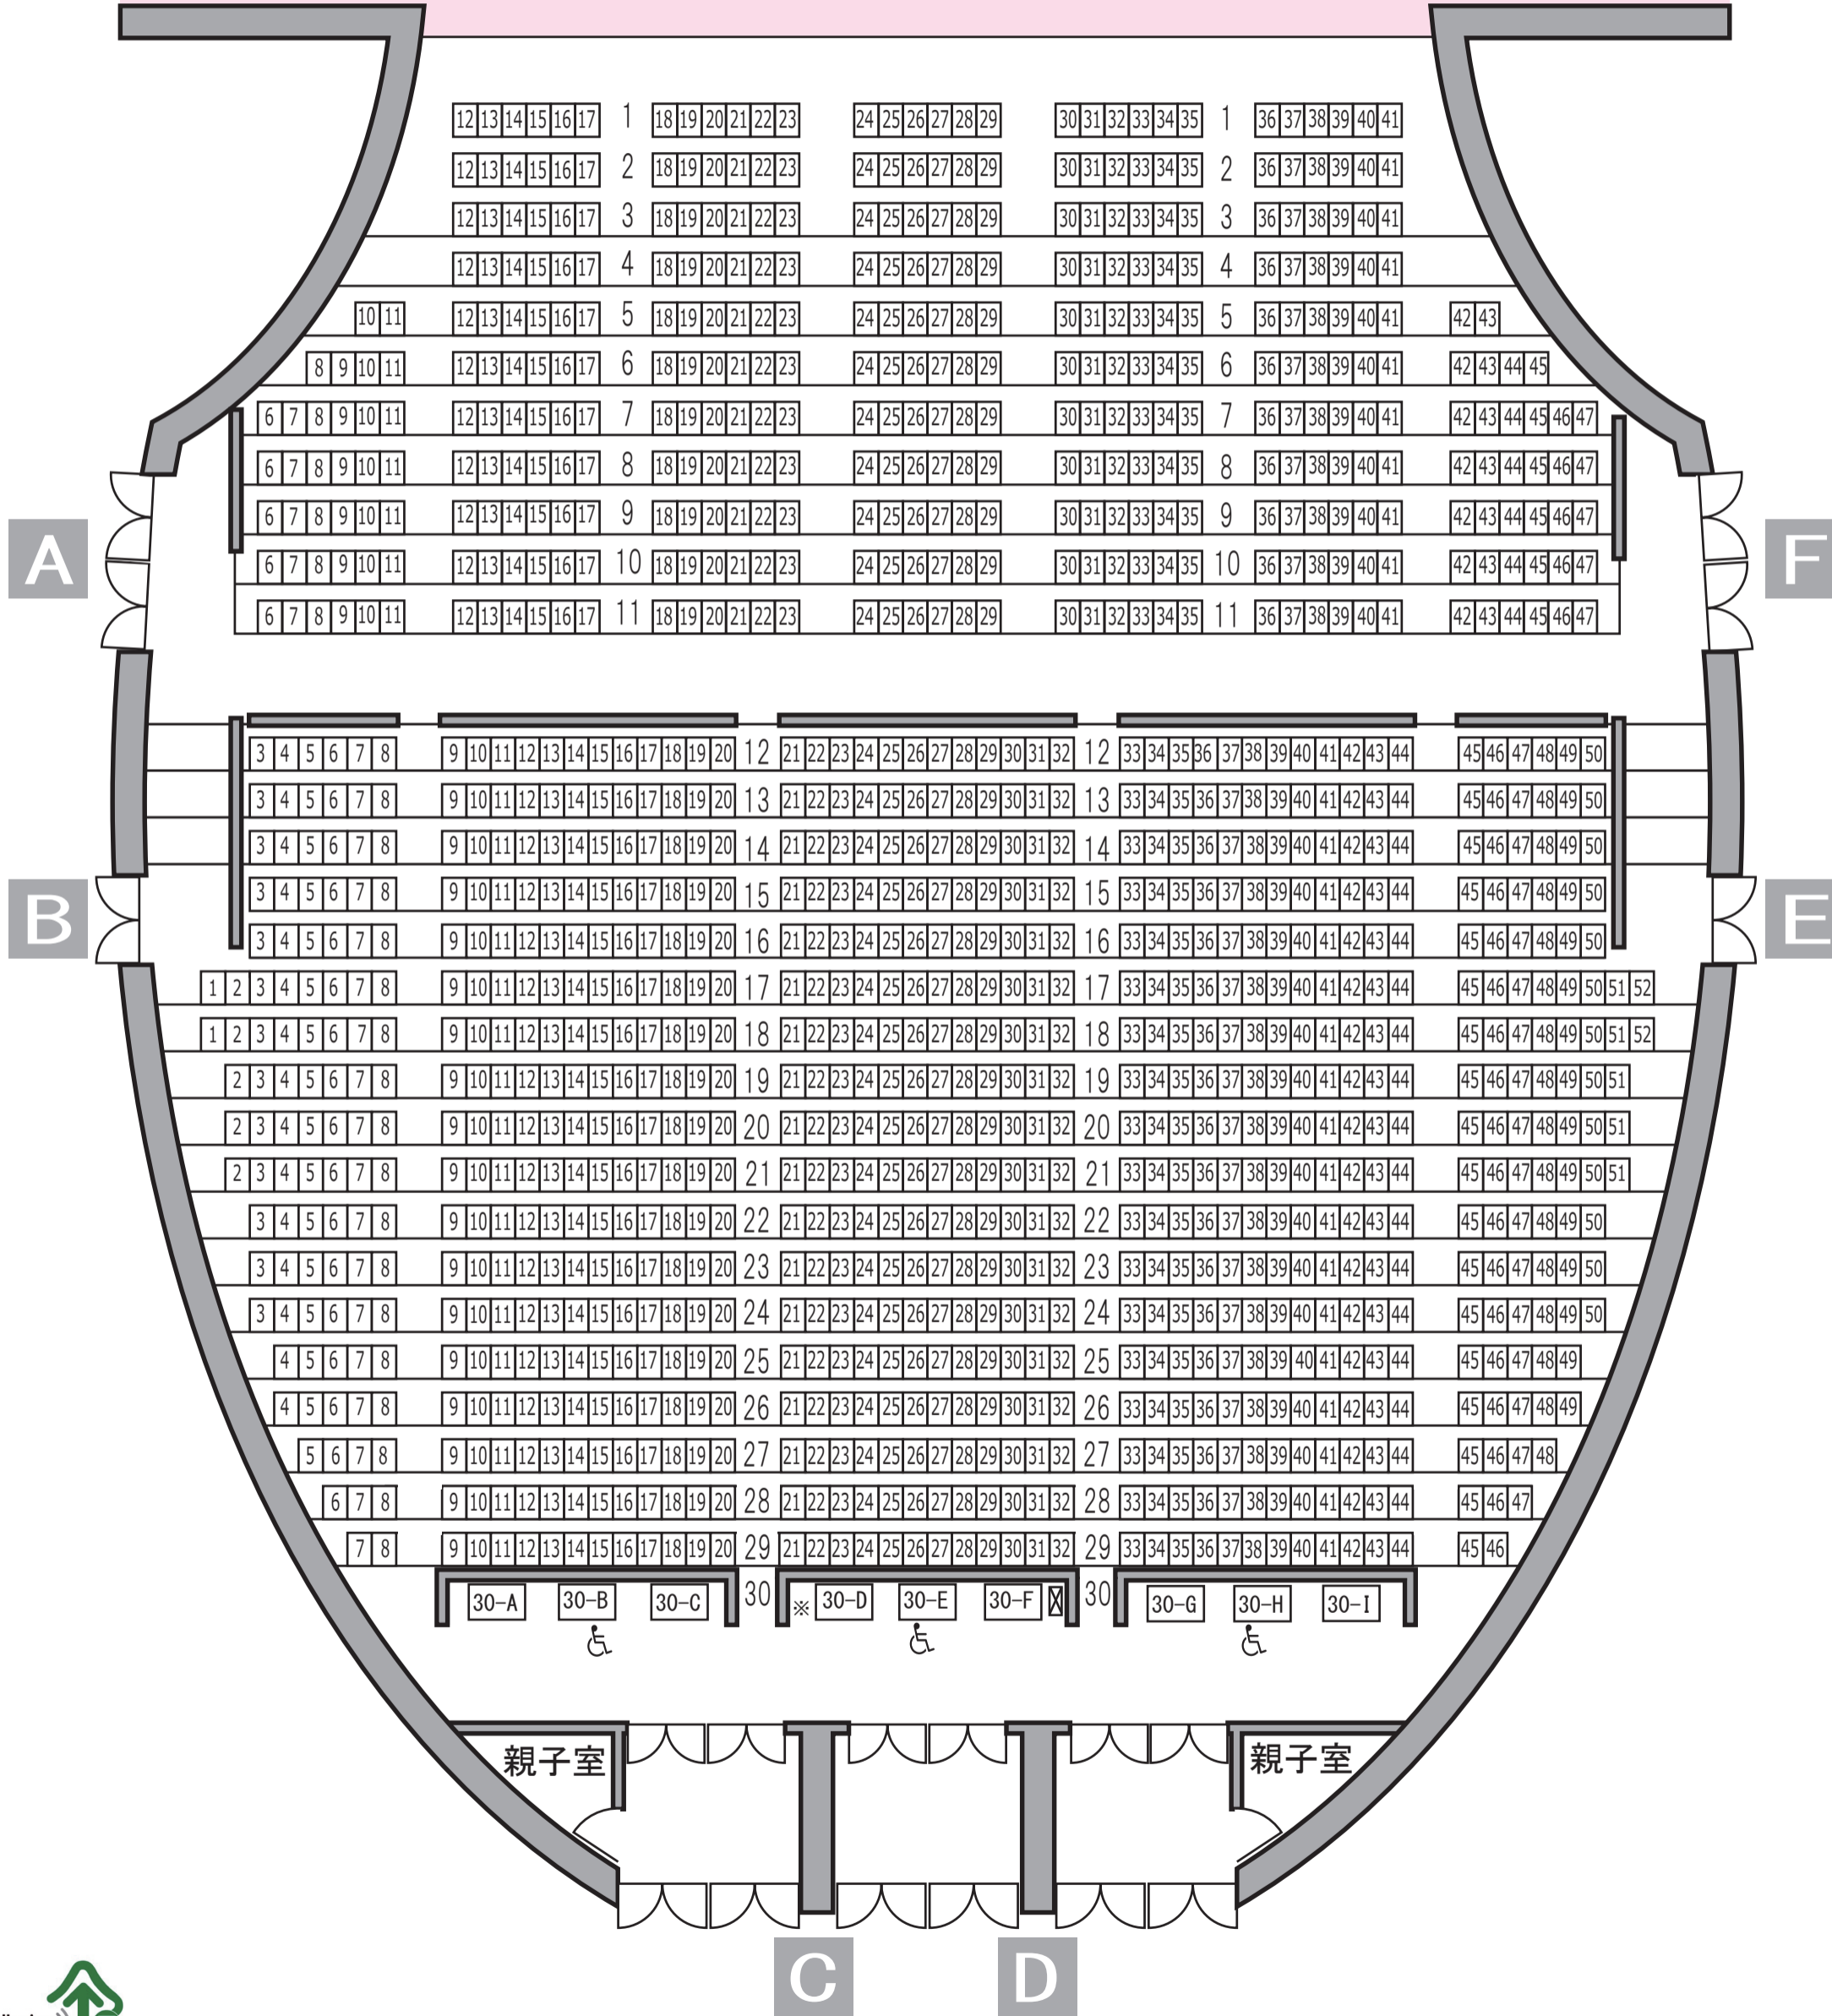


補聴器対応エリア
1階12列~24列の9番~20番座席 (156席)

 車いす用スペース (3台分×3)
※臨時席5席を設置した場合、1階の席数は1,263席